



**ZIE BIJZONDERE
VOORWAARDE(N)**

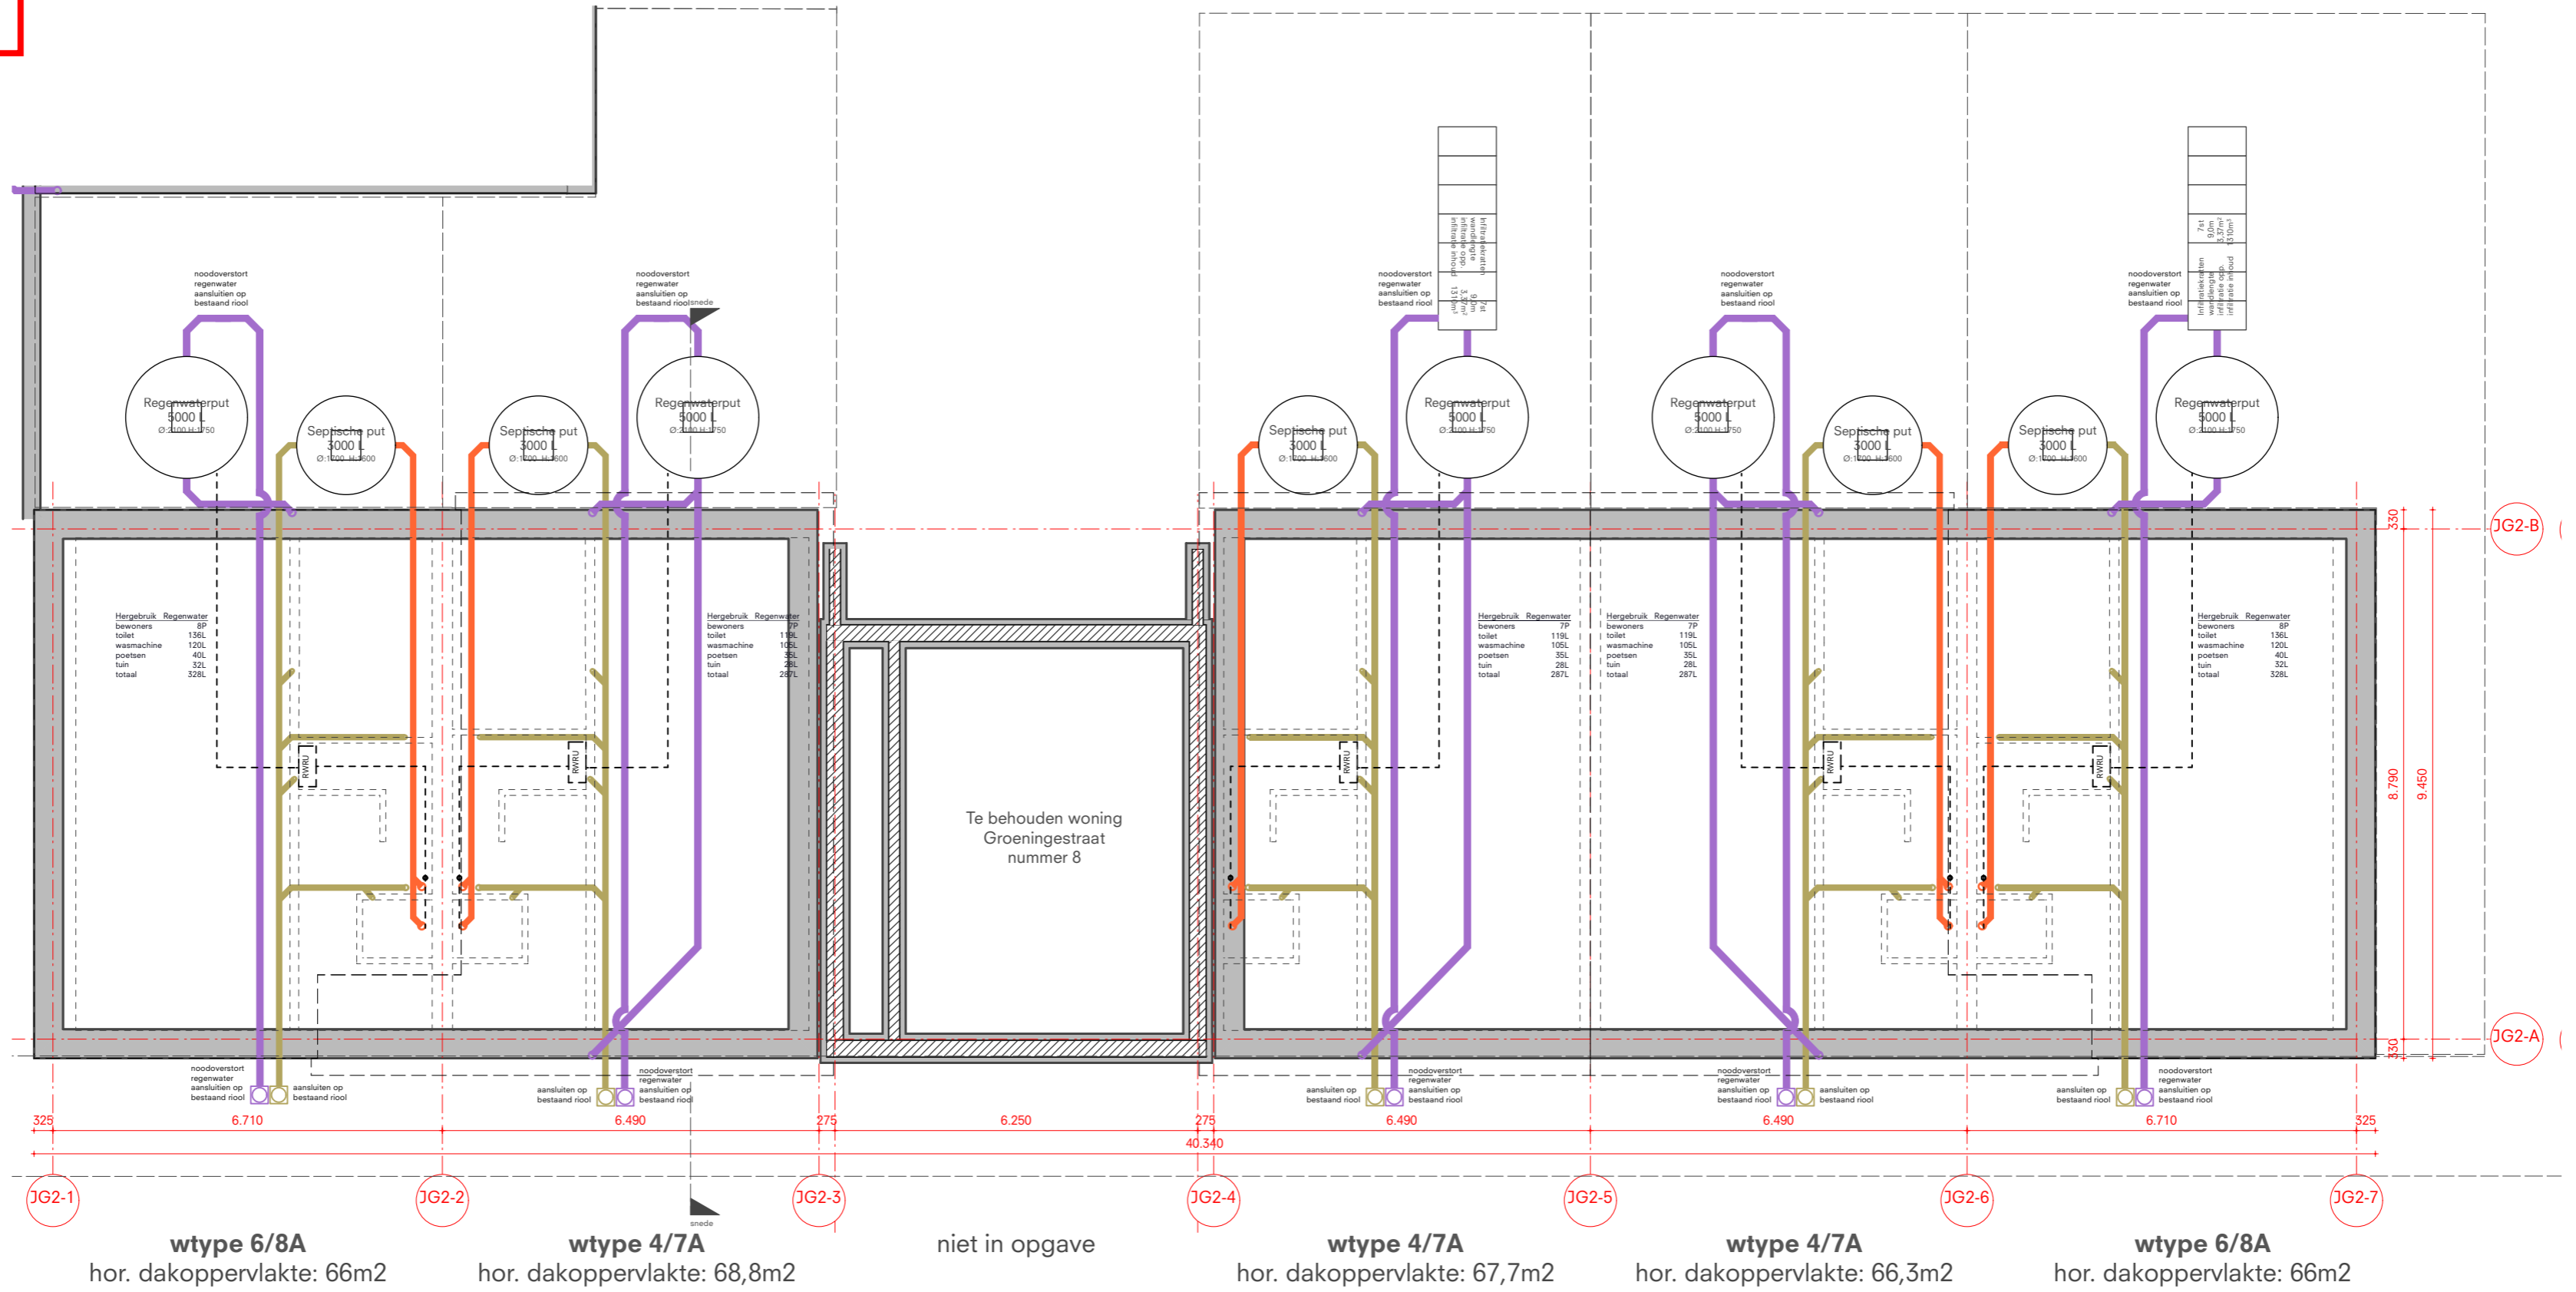

LEGENDE FUNDERING / RIOLERING

- Beton in het werk gestort Regenwater leiding
- Beton prefab Fecaal water leiding
- Gevelsteen Vuil afvoerwater leiding
- Isolatie Regenwater recuperatieleiding
- Kalkzandsteen dragend Projectie dakrand
- Kalkzandsteen binnenwand

Peil = 0 = 6.33 +TAW
= b.k. afgewerkte vloer inkomhal gelijkvloers

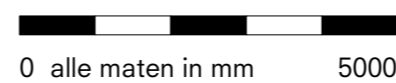

De Nijl Architecten Samen werken aan de stad
Sint-Jobsweg 30 / Unit S / 3024 EJ Rotterdam
+31 10 282 99 30 / www.denijl.nl / mail@denijl.nl

Jules Groeninge

Opdrachtgever: Thuispunt Gent

OMGEVINGSVERGUNNING

BA_JG_P_N_321_JG2_Fundering / riolering

Formaat	Schaal	Architecten	Datum	Gewijzigd	Projectnummer	Fase	Tekeningnummer
A2	1 : 100	M.d.B.	01-12-2025	04-06-2026	506	BA	321