ZIE BIJZONDERE VOORWAARDE(N)

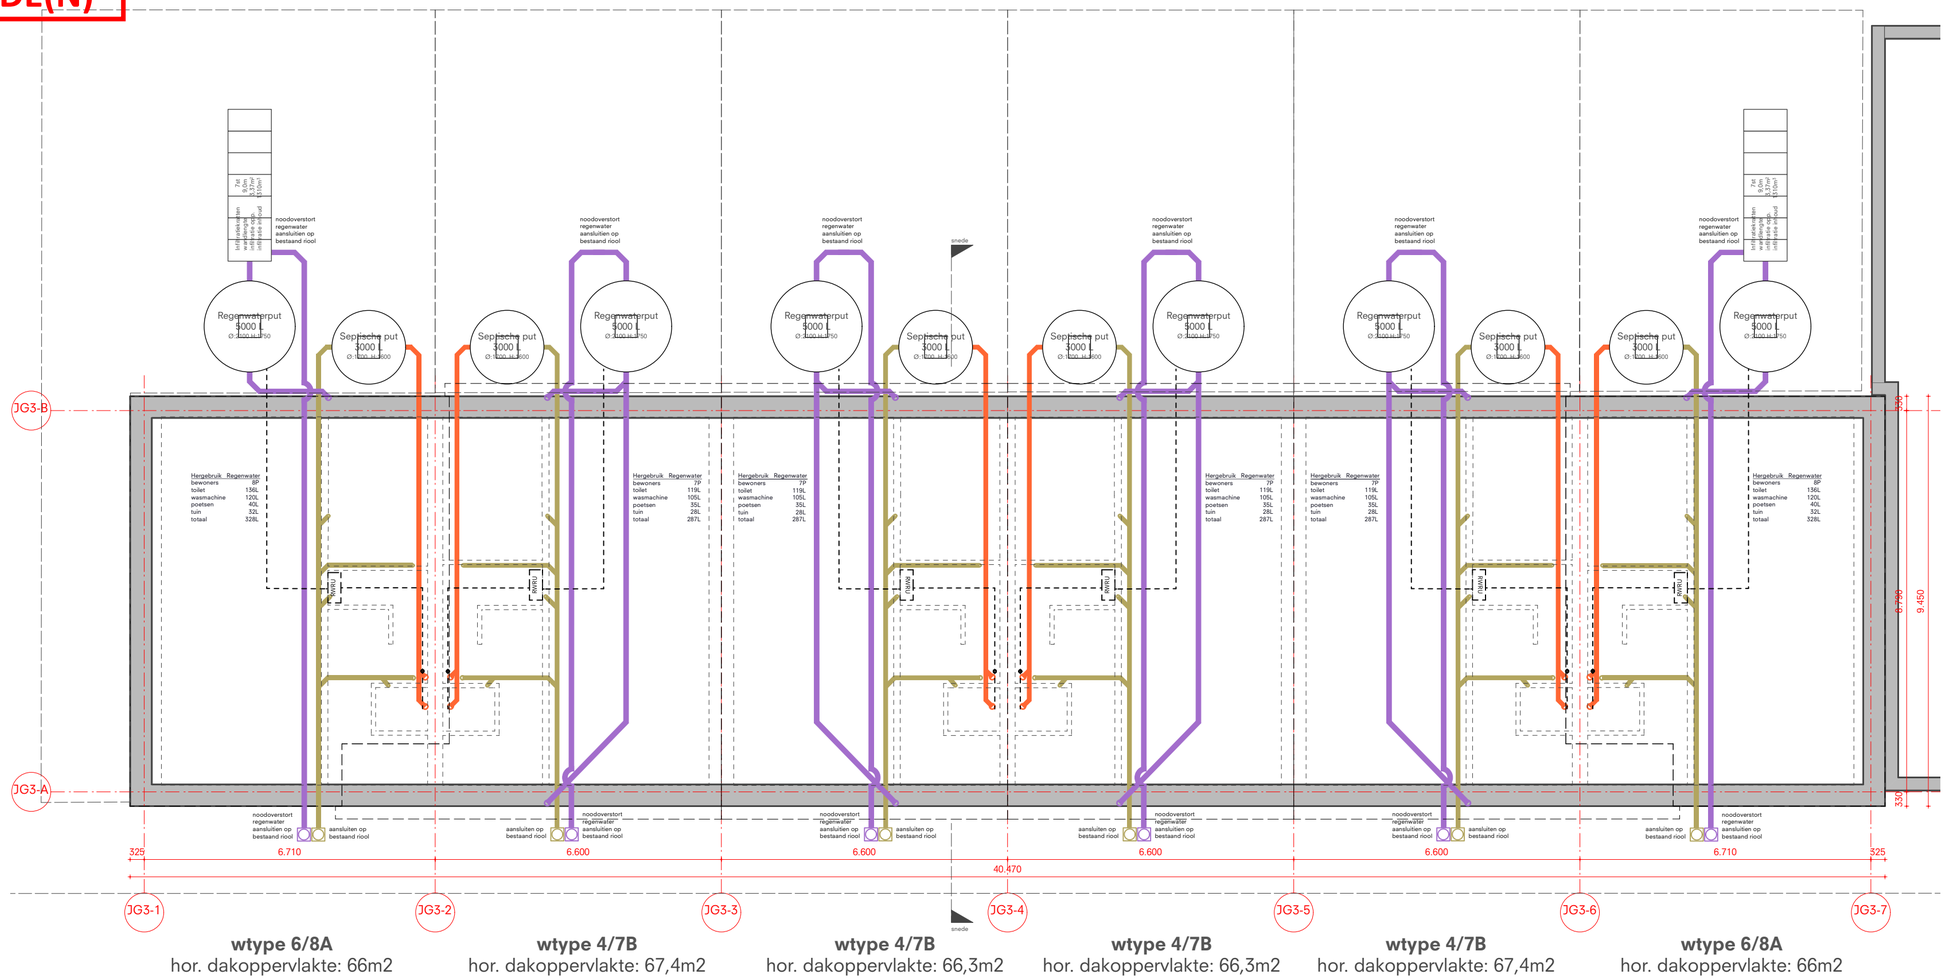

LEGENDE FUNDERING / RIOLERING

Beton in het werk gestort		Regenwater leiding	
Beton prefab		Fecaal water leiding	
Gevelsteen		Vuil afvoerwater leiding	
Isolatie		Regenwater recuperatieleiding	
Kalkzandsteen dragend		Projectie dakrand	
Kalkzandsteen binnenwand			

Peil = 0 = 6.35 +TAW

= b.k. afgewerkte vloer inkomhal gelijkvloers

0 alle maten in mm 5000

De Nijl Architecten Samen werken aan de stad
Sint-Jobsweg 30 / Unit S / 3024 EJ Rotterdam
+31 10 282 99 30 / www.denijl.nl / mail@denijl.nl

Jules Groeninge

Opdrachtgever: Thuispunt Gent

OMGEVINGSVERGUNNING

BA_JG_P_N_331_JG3_Fundering / riolering

Formaat	Schaal	Architecten	Datum	Gewijzigd	Projectnummer	Fase	Tekeningnummer
A2	1 : 100	M.d.B.	01-12-2025	04-06-2026 -	506	BA	331