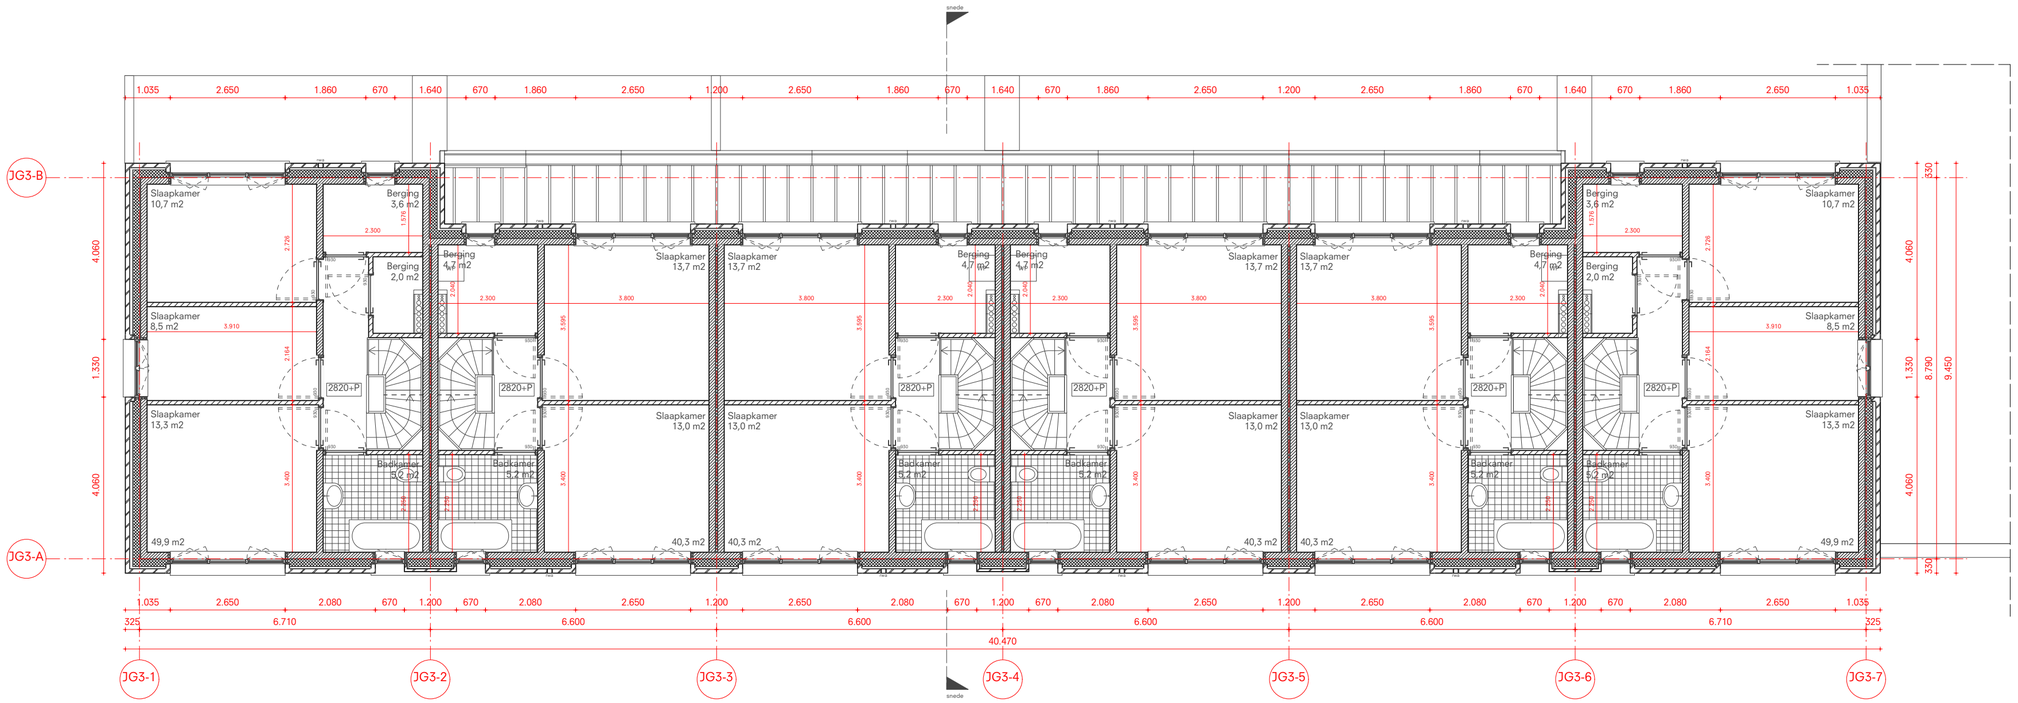

LEGENDE PLANNEN

MATERIALEN

- Beton in het werk gestort
- Beton prefab
- Gevelsteen
- Isolatie
- Kalkzandsteen dragend
- Kalkzandsteen binnenwand
- Hoofdtoegang

BINNENDEUREN

Vrije doorgang:	*90°*	*180°*
binnendeur 930	870	900
binnendeur 880	820	850

Peil = 0 = 6.35 +TAW

= b.k. afgewerkte vloer inkomhal gelijkvloers

0 alle maten in mm 5000

De Nijl Architecten Samen werken aan de stad
Sint-Jobsweg 30 / Unit S / 3024 EJ Rotterdam
+31 10 282 99 30 / www.denijl.nl / mail@denijl.nl

Jules Groeninge

Opdrachtgever: Thuispunt Gent

OMGEVINGSVERGUNNING

BA_JG_P_N_333_JG3_Verdieping 1

Formaat	Schaal	Architecten	Datum	Gewijzigd	Projectnummer	Fase	Tekeningnummer
A2	1 : 100	M.d.B.	01-12-2025	- -	506	BA	333