




voorgevel JF3

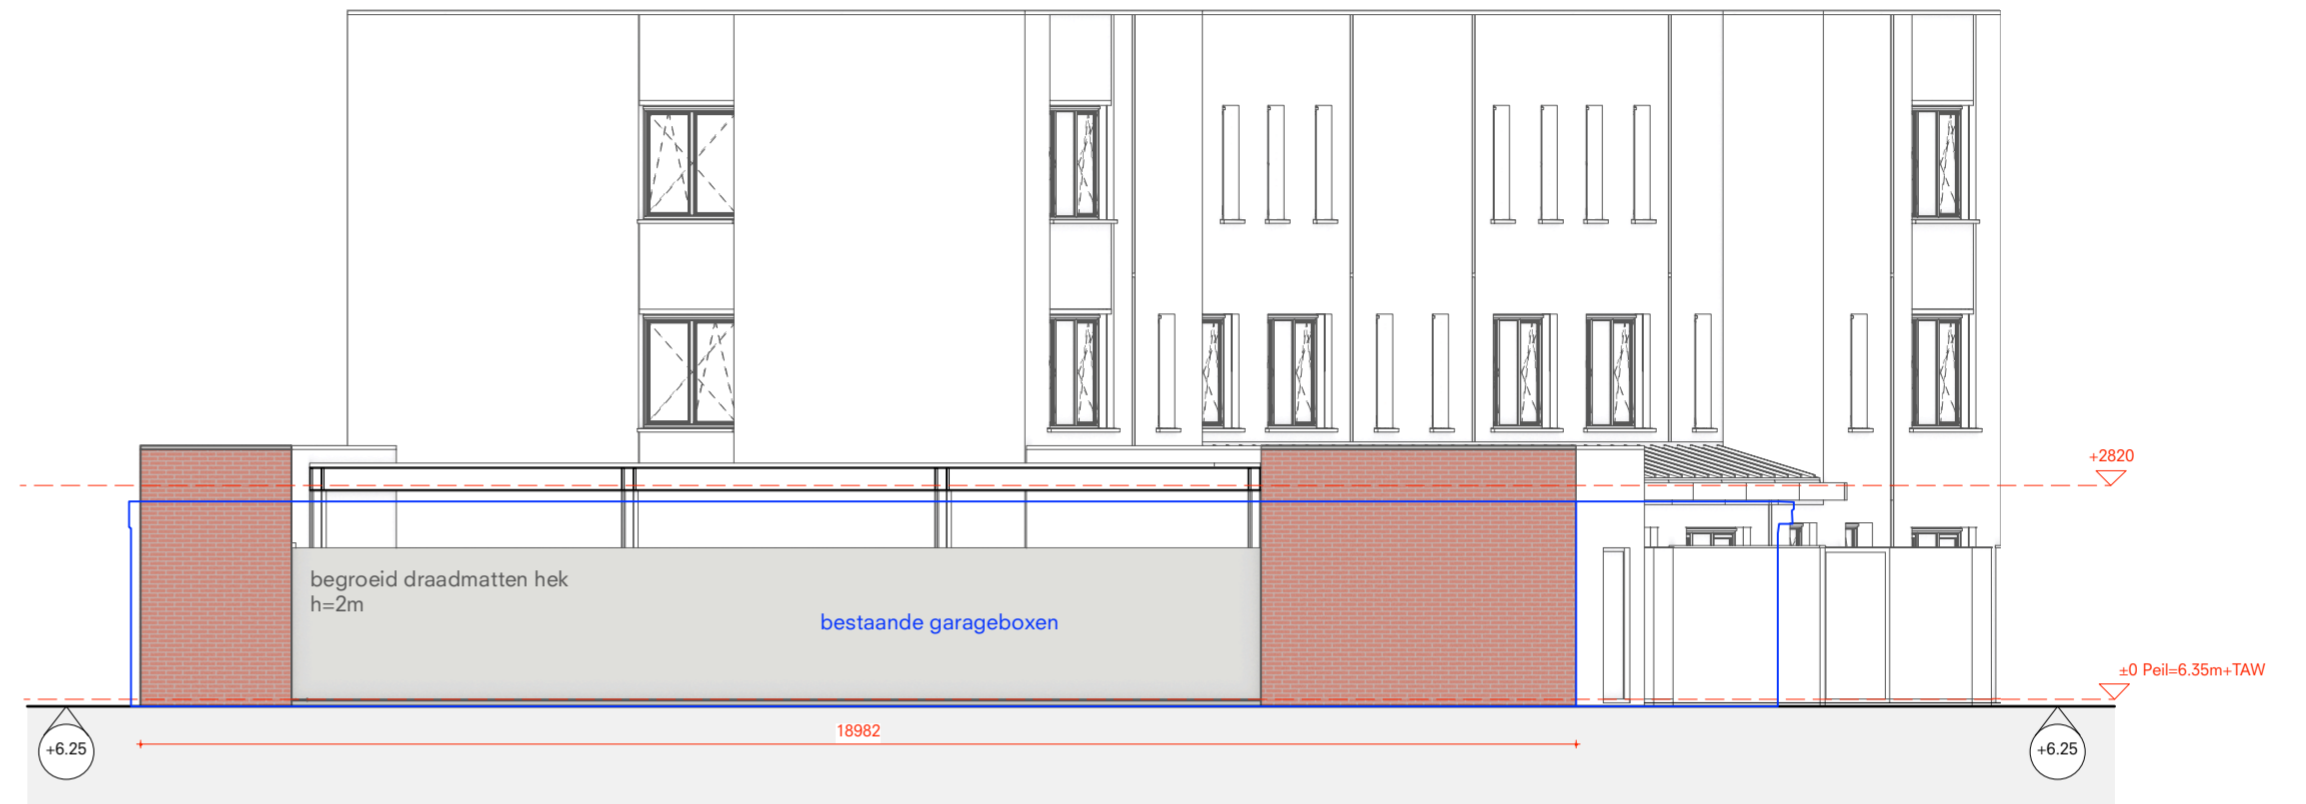

zijgevel JF3

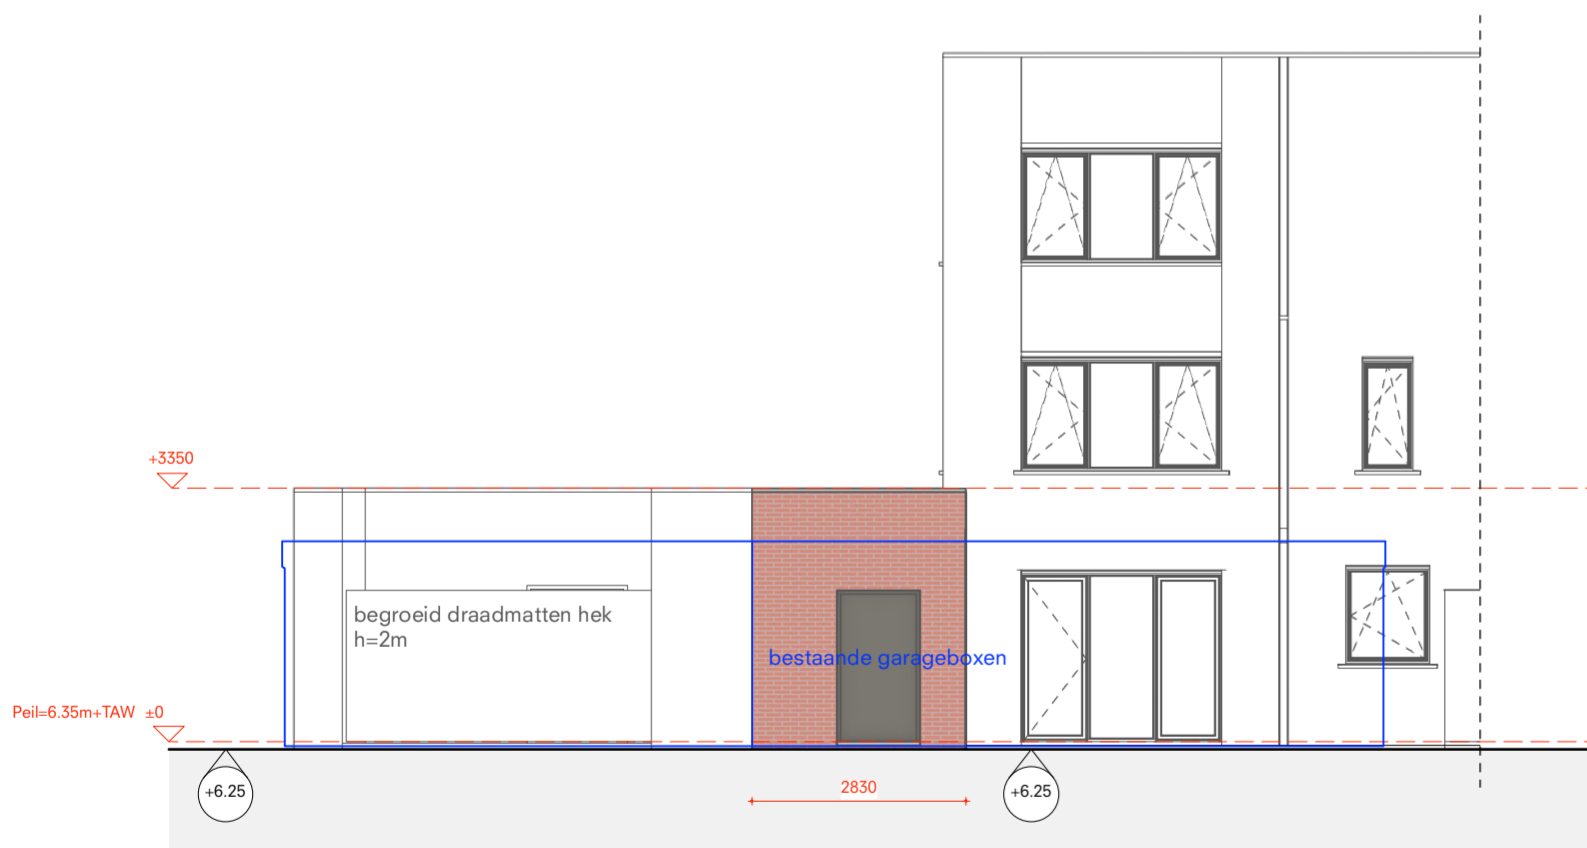

achtergevel JF3

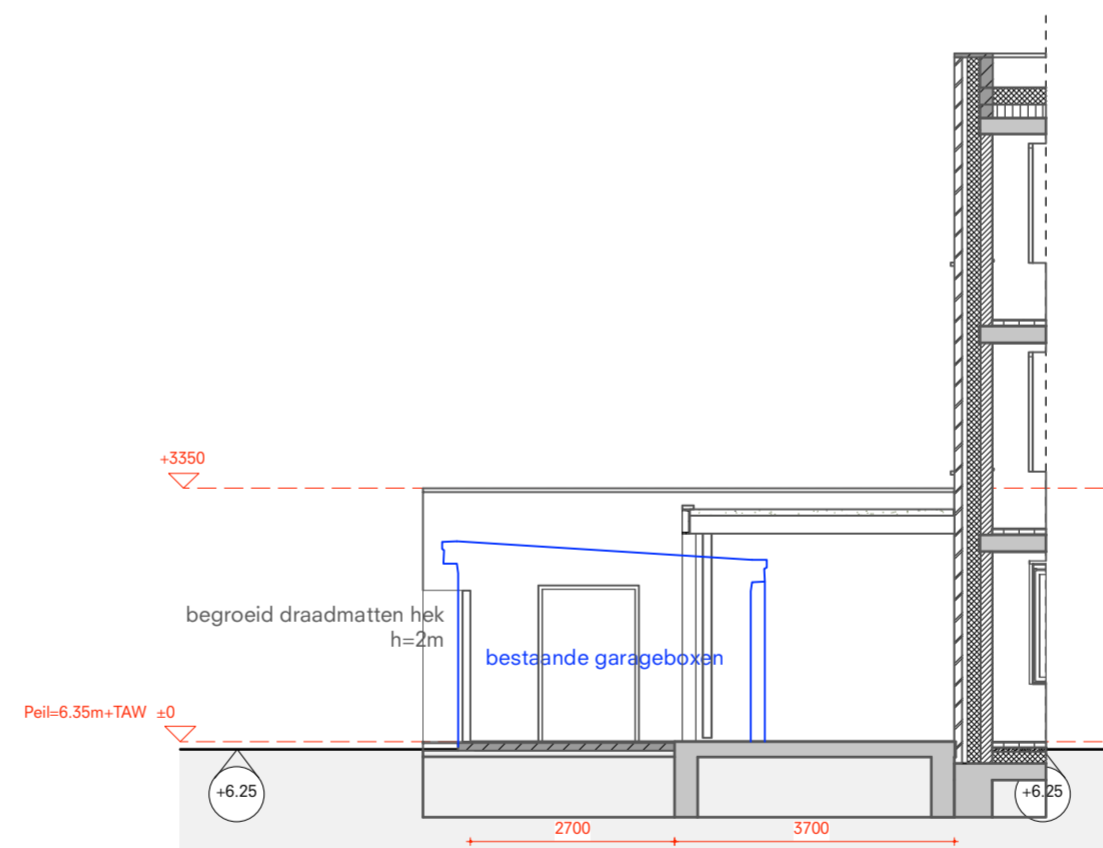

snede JF3



De Nijl Architecten Samen werken aan de stad
 Sint-Jobsweg 30 / Unit S / 3024 EJ Rotterdam
 +31 10 282 99 30 / www.denijl.nl / mail@denijl.nl

Jules Groeninge

Opdrachtgever: Thuispunt Gent

OMGEVINGSVERGUNNING

BA_JG_G_N_376_JG Fietsenberging blok 3 gabarit

Formaat	Schaal	Architecten	Datum	Gewijzigd	Projectnummer	Fase	Tekeningnummer
A2	1 : 100	M.d.B.	01-12-2025	-	506	BA	376