


PERCEELGREN

PERCEELGREN

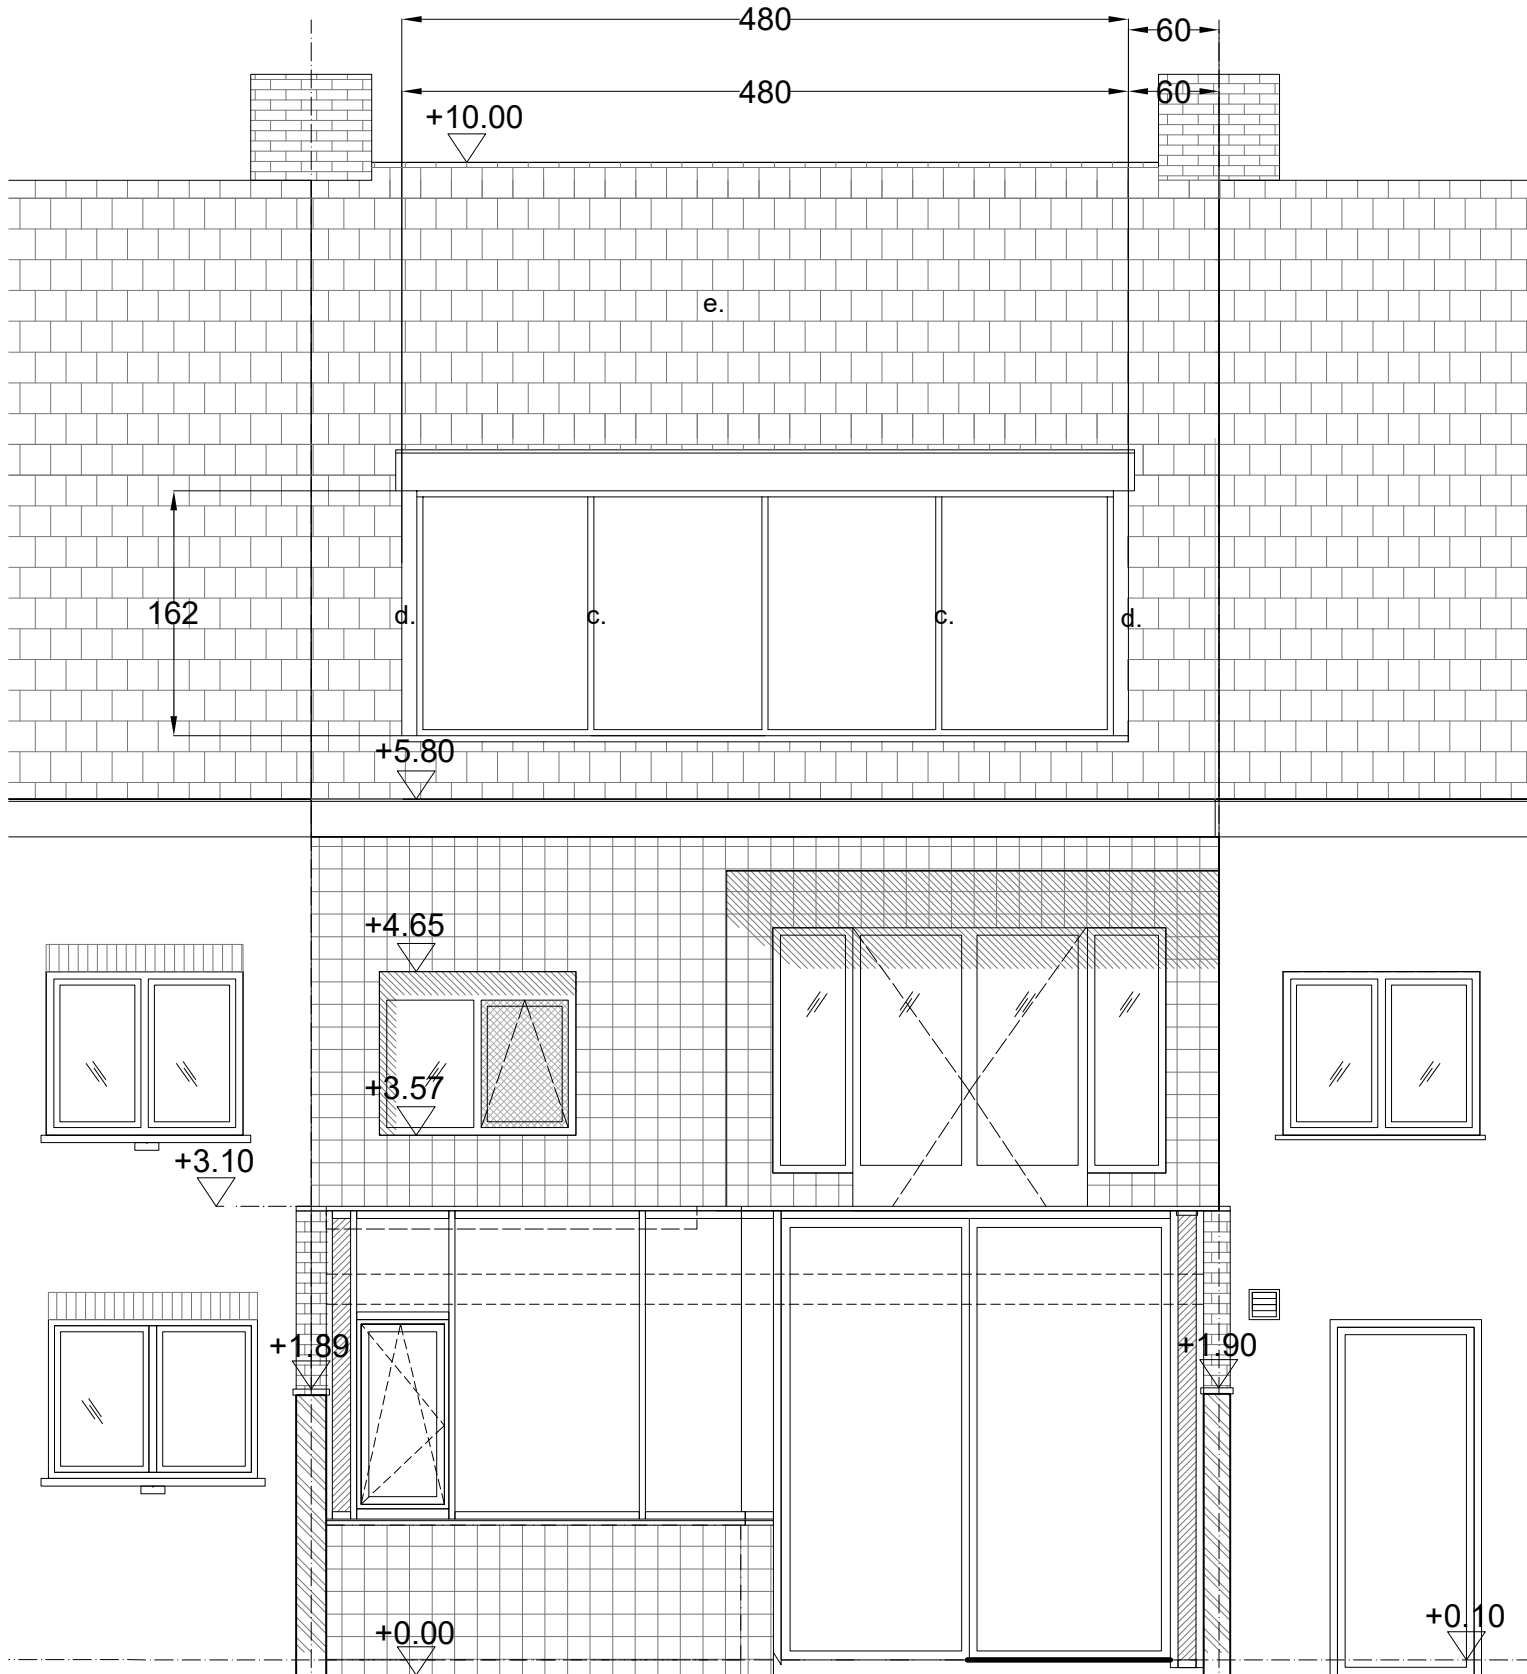

Nieuwe materialen - achtergevel

- c. Aluminium buitenschrijnwerk - kleur RAL Anodic
- d. Panelen trespa - kleur RAL Anodic
- e. Dakbedekking pannen rood/oranje

BOUW DAKKAPEL

Kantstraat 69, 9030 Mariakerke

OPDRACHTGEVER fam. Soria Vanhoutte  
Kantstraat 69  
9030 Mariakerke

ARCHITECT ir. Lien Vanhoutte

Schaal 1:50

PLAN BA\_Bouw dakkapel\_G\_N\_01\_Achtergevel nieuw

Afmetingen weergegeven in cm

