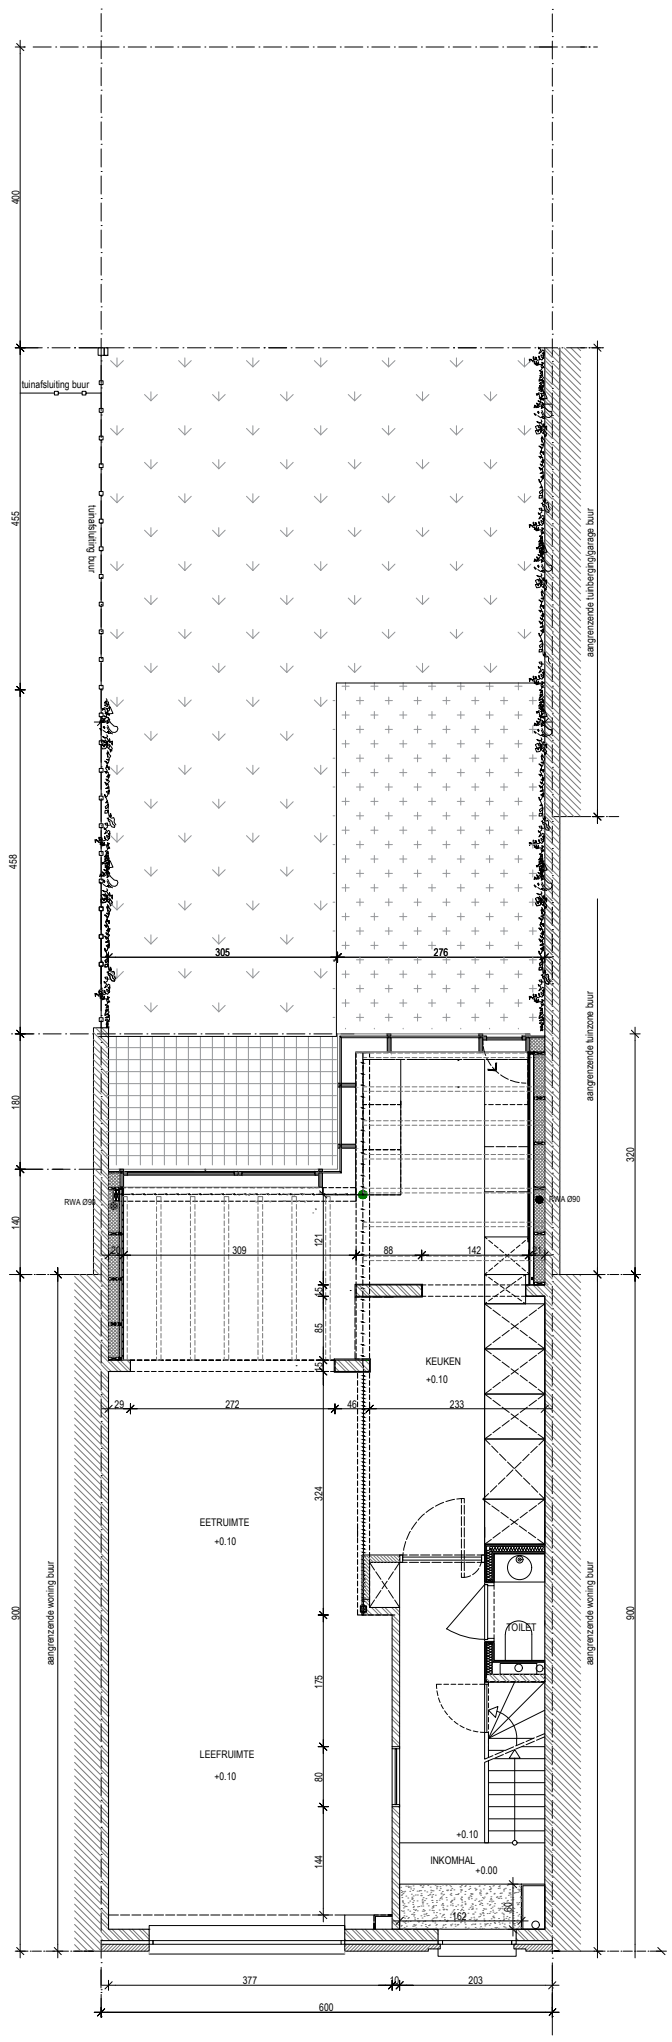

BOUW DAKKAPEL	Kantstraat 69, 9030 Mariakerke
OPDRACHTGEVER fam. Soria Vanhoutte Kantstraat 69 9030 Mariakerke	ARCHITECT ir. Lien Vanhoutte
	Schaal 1:100 Afmetingen weergegeven in cm
PLAN BA_Bouw dakkapel_P_N_01_Grondplan gelijkvloers nieuw	