

**ZIE BIJZONDERE
VOORWAARDE(N)**

Er moeten twee zomereiken (HS 18/20) heraanplant worden het eerstvolgende plantseizoen na het rooien van de boom, op tenminste 2 m van de perceelsgrens.

Nieuw aan te planten
hoogstamboom
Quercus robur

Specificaties aanplant:

Draadkluit 18/20
Hoogstamboom

Nieuw aan te planten
hoogstamboom
Quercus robur

Specificaties aanplant:


Draadkluit 18/20
Hoogstamboom

Kadastrale info:
44062B0362/00N002
Gemeente Gent - NIS-code 44021
Afdeling
GENT 25 AFD/SINT-DENIJS-WESTREM/
- NIS-code 44062 I Sectie B
Perceel
0362/00N002

WONING

Bestaand terras

Bestaande oprij

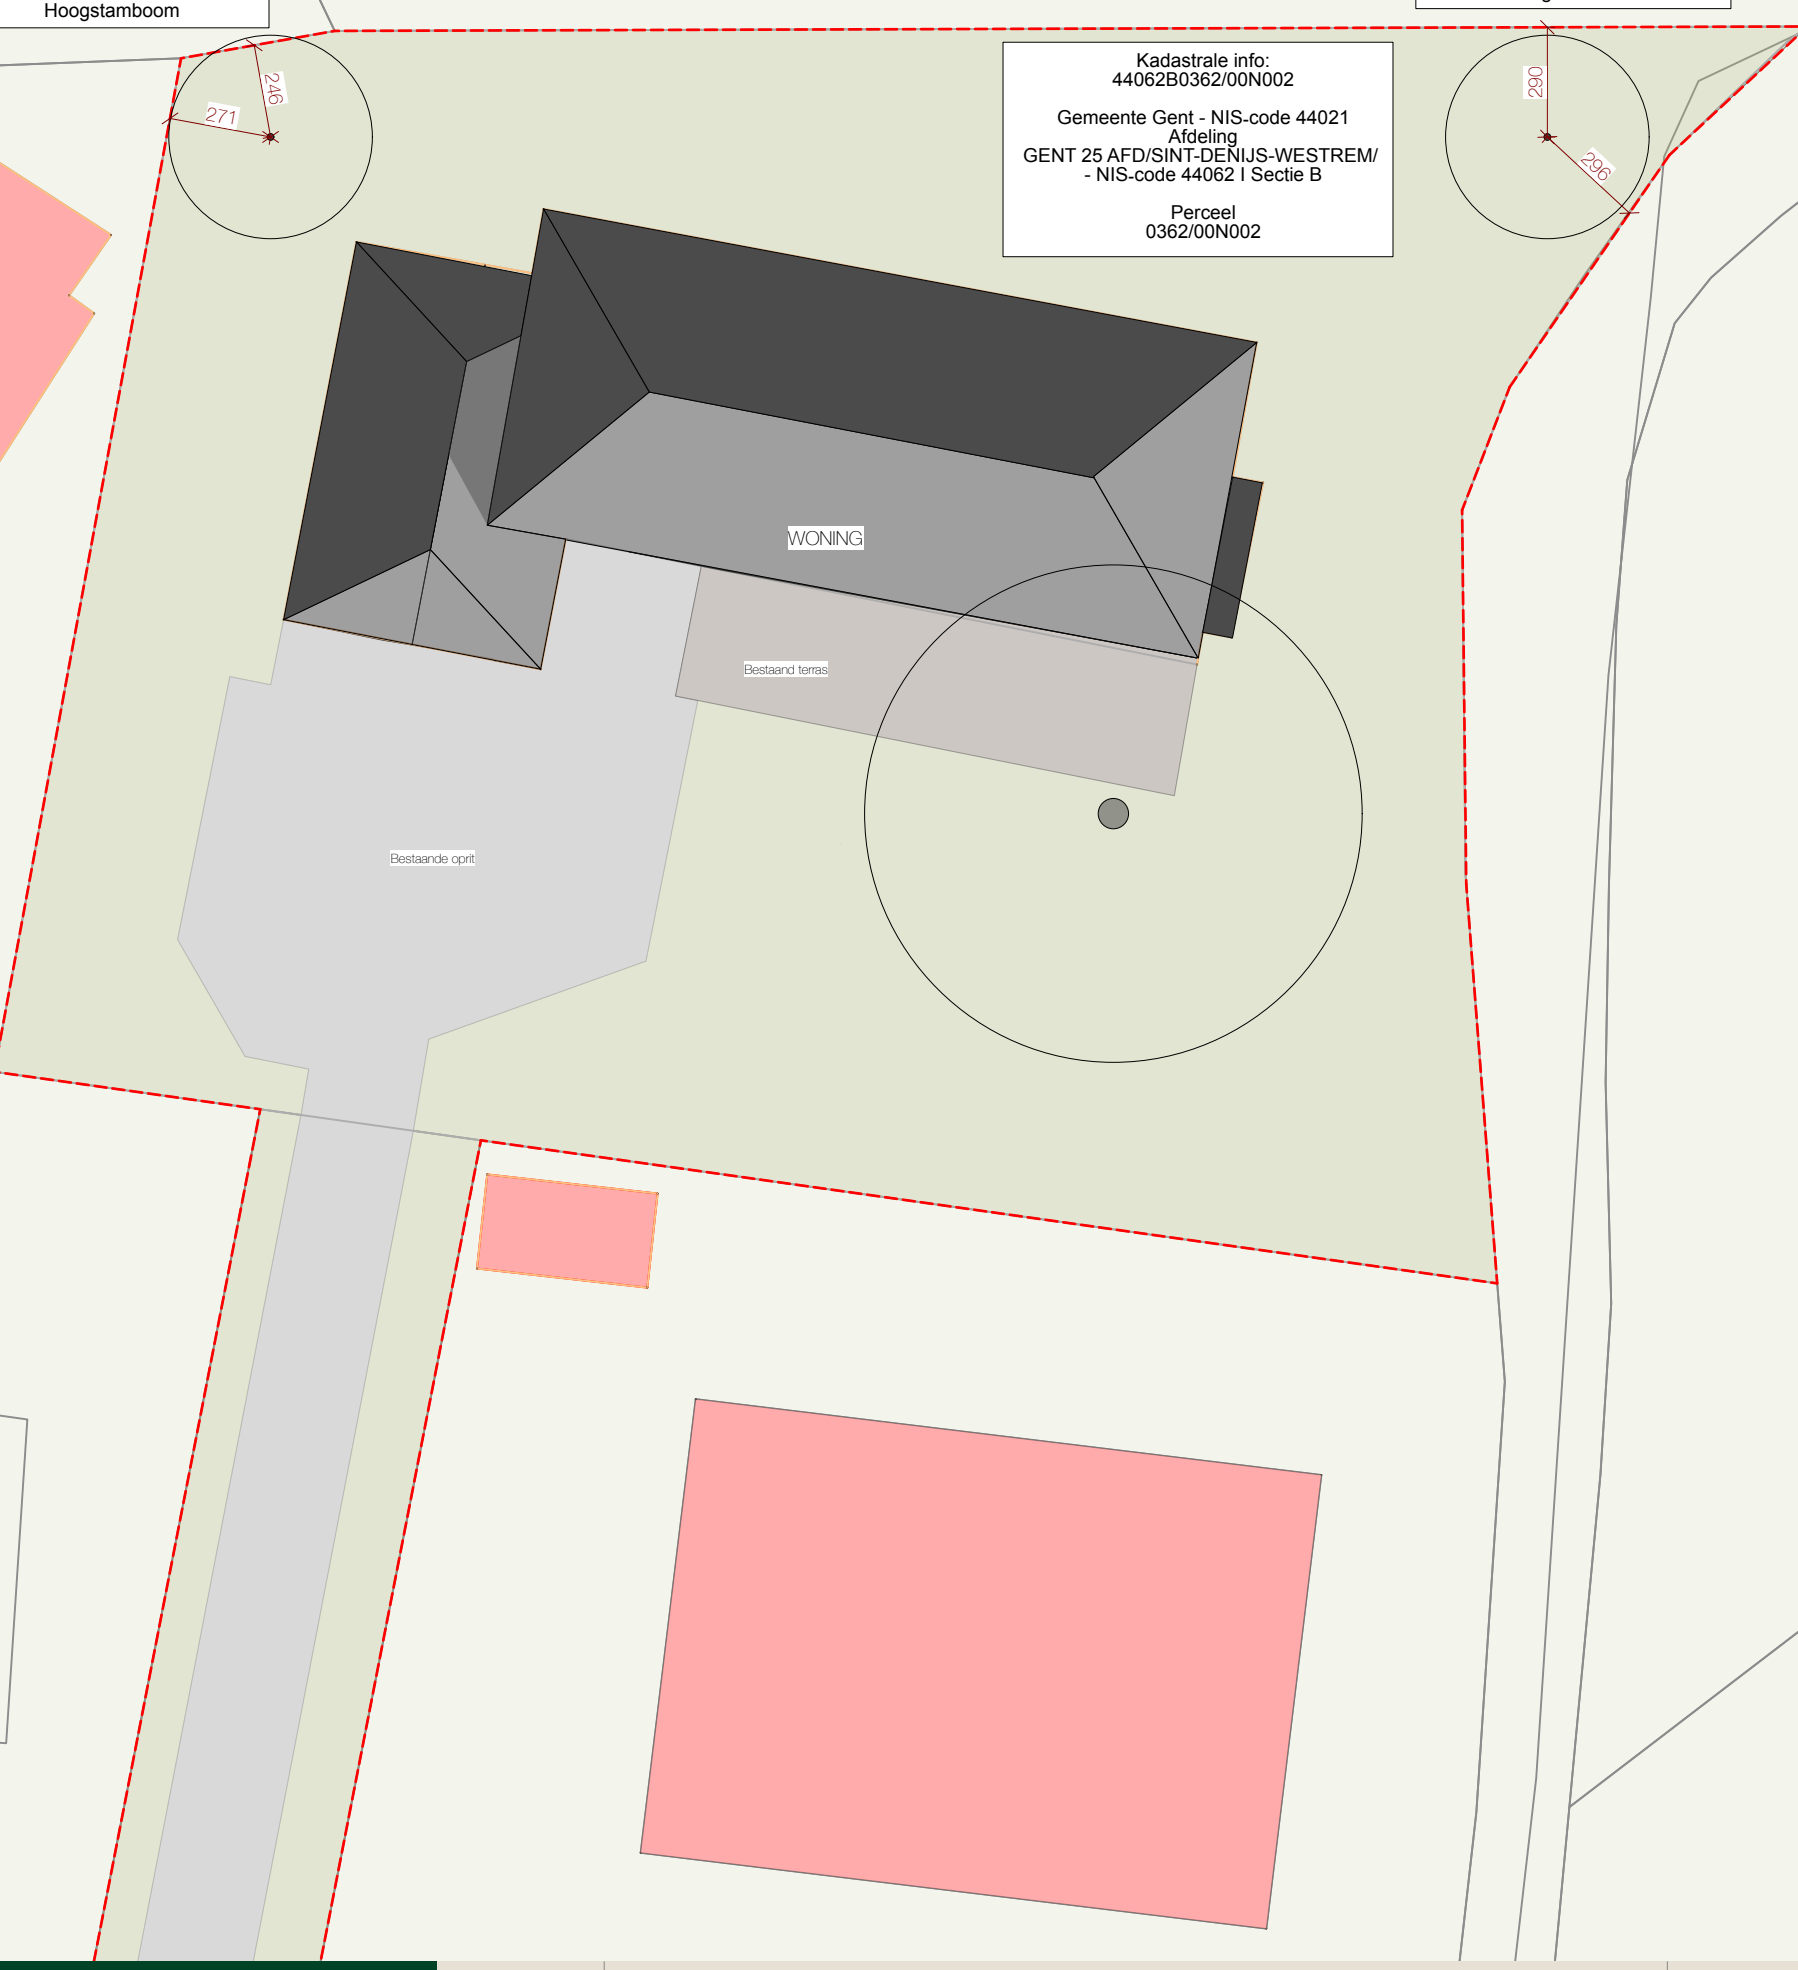


Plantitel HERAANPLANTINGSPLAN

klantgeg. FAM. Claeys
Bouwplaats Pleispark 53, 9051 Gent

Datum 17/03/2026

Tuinarchitect Lukas Perdu Tuinarchitectuur

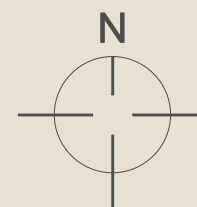

Schaal

1/200