

# OMGEVINGSVERGUNNING

**BT**  
VERDIEPING  
1/100

**OPDRACHTGEVER**  
Ellen De Reu & Mathieu Smith  
Voetweg 10  
9000 Gent

**ARCHITECT**  
ZOOM architecten bv bvba  
Ledebergstraat 105  
9050 Ledeberg  
BE 0535.811.073

kantooradres:  
Ledebergstraat 90  
9050 Ledeberg  
T 09 330 37 387  
info@zoom-architecten.be

**PROJECT**  
'MAEL'

**LIGGING**  
Voetweg 10  
9000 Gent  
afdeling 5, sectie E, nr 504F

**Dossier: 2513 MAEL**  
31/03/2026

De maten op het plan zijn indicatief. De uitvoerder blijft volledig verantwoordelijk voor de maatvoering

Deze tekening moet de aannemer bij aanbesteding inzicht geven over de moeilijkheidsgraad van de uitvoering, maar ontslaat de aannemer niet van het maken van uitvoeringstekeningen.


Deze tekening is en blijft ten allen tijde eigendom van de ontwerper en kan zonder zijn toestemming niet voor andere doeleinden gebruikt worden.

Funderingen, beton, staalconstructies en stabiliteitselementen: zie plannen ingenieur

Ventilatieroosters, isolatietypes en -diktes, isolatiewaarde glas: zie studie EPB

## LEGENDE

dragend	niet dragend	bestaand
isolatie hard	isolatie zacht	isolatie steens
chape	beton lpg	beton prefab
groen	sloop	ruispart
RWA best	DWA best	FEC best
RWA nieuw	DWA nieuw	FEC nieuw

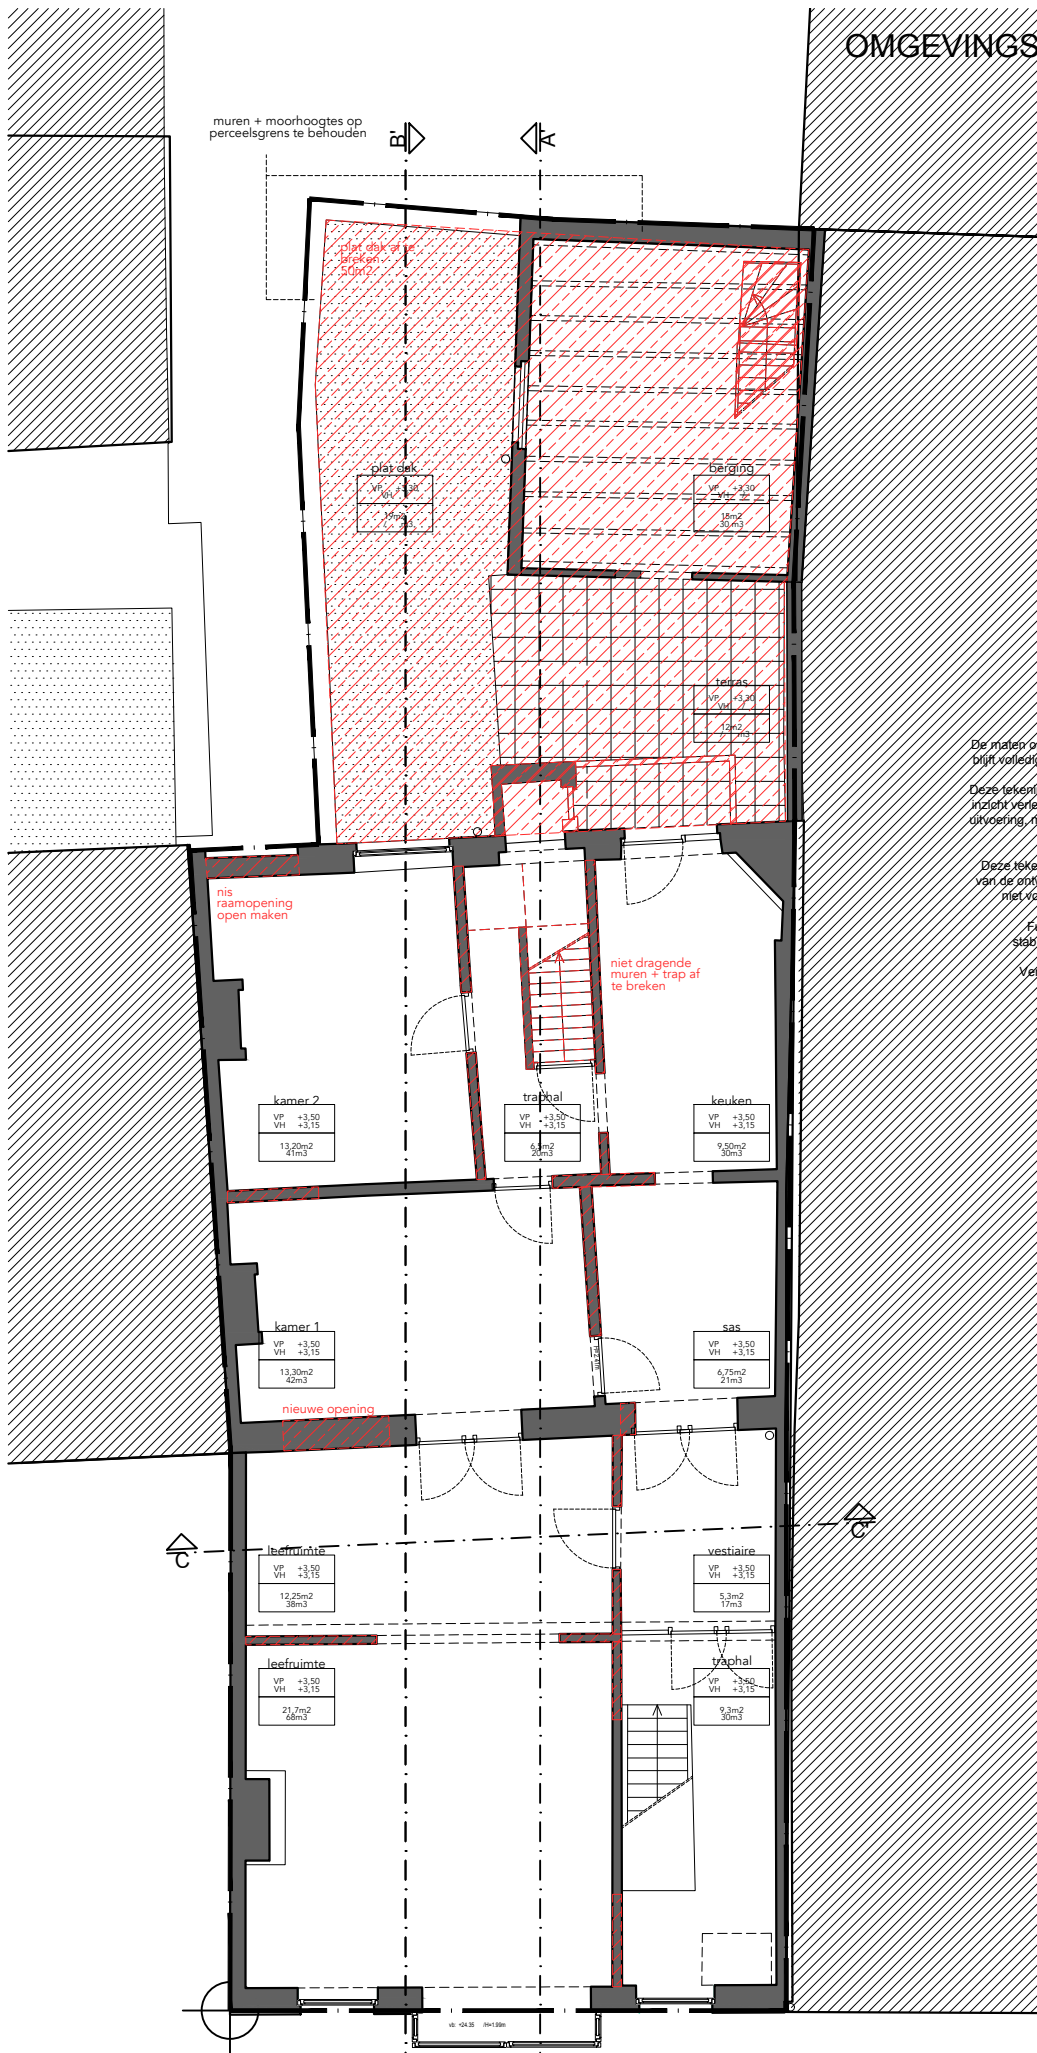

PLAN VERDIEPING

schaallat

0 100 200 300 400 500cm