

**OPDRACHTGEVER**  
Ellen De Reu & Mathieu Smith  
Voetweg 10  
9000 Gent

**ARCHITECT**  
ZOOM architecten bv bvba  
Ledebergstraat 105  
9050 Ledeberg  
BE 0535.811.073

kantooradres:  
Ledebergstraat 90  
9050 Ledeberg  
T 09 330 37 387  
info@zoom-architecten.be

**PROJECT**  
"MAEL"

**LIGGING**  
Voetweg 10  
9000 Gent  
afdeling 5, sectie E, nr 504F

**Dossier: 2513 MAEL**  
31/03/2026


De maten op het plan zijn indicatief. De uitvoerder blijft volledig verantwoordelijk voor de maatvoering

Deze tekening moet de aannemer bij aanbesteding inzicht verlenen over de moeilijkheidsgraad van de uitvoering, maar ontslaat de aannemer niet van het maken van uitvoeringstekeningen.

Deze tekening is en blijft ten allen tijde eigendom van de ontwerper en kan zonder zijn toestemming niet voor andere doeleinden gebruikt worden.

Funderingen, beton, staalconstructies en stabiliteitselementen: zie plannen ingenieur

Ventilatie-roosters, isolatietypes en -diktes, isolatiewaarde glas: zie studie EPB

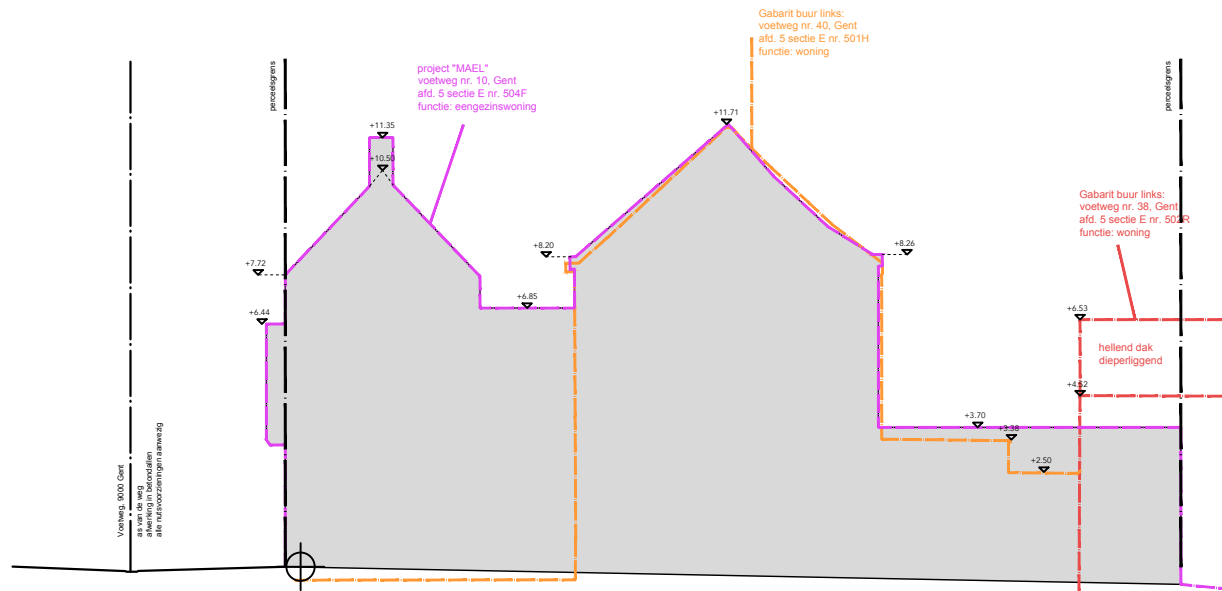

TERREINPROFIEL 2  
schaal 1:200  
0 100 200 300 400 500m

### LEGENDE

|               |                |                 |
|---------------|----------------|-----------------|
|               |                |                 |
| dragend       | niet dragend   | bestaand        |
|               |                |                 |
| isolatie hard | isolatie zacht | isolatie steens |
|               |                |                 |
| chape         | beton tpg      | beton prefab    |
|               |                |                 |
| groen         | sloop          | nulpunt         |
|               |                |                 |
| RWA best      | DWA best       | FEC best        |
|               |                |                 |
| RWA nieuw     | DWA nieuw      | FEC nieuw       |