


299/H

Parking hotel
203pp.

PERCEELSGRENS

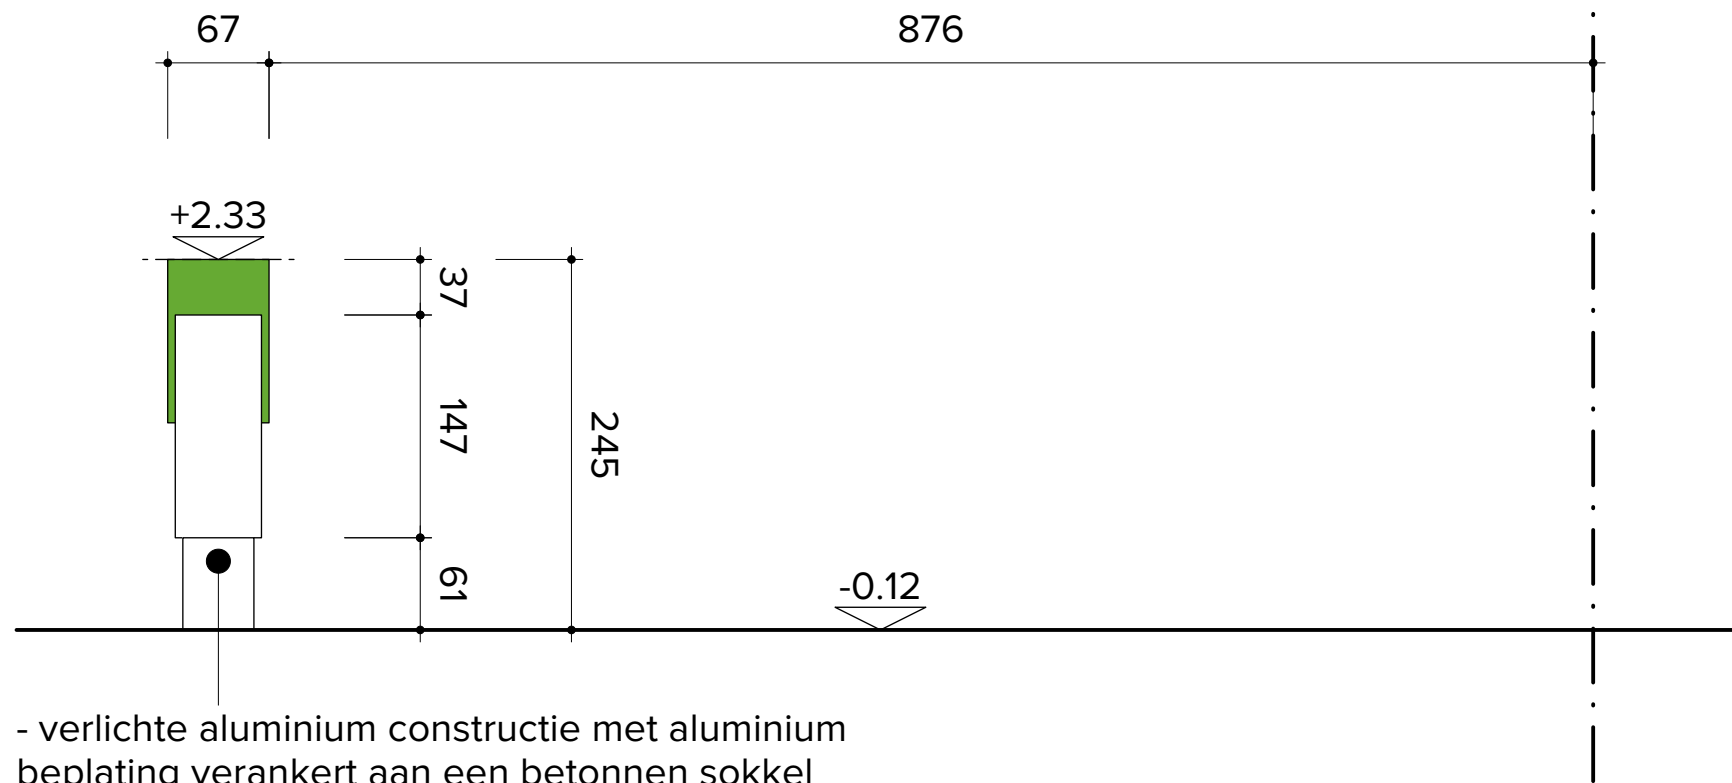

- verlichte aluminium constructie met aluminium beplating verankert aan een betonnen sokkel
- wit logo op groene achtergrond
- groene letters op witte achtergrond

OPDRACHTGEVER

ASHG Ghent NV
Maaltekouter 3
9051 Sint-Denijs-Westrem

PROJECTTITEL

Het wijzigen van de publiciteitsinrichting
Maaltekouter 3, 9051 Sint-Denijs Westrem

TITEL TEKENING

TOTEM - LINKS - vergunde toestand

LEGENDE

| Nr. | Datum | Revisielijst |
|-----|-------|--------------|
| | | |

RAC
architects

Noordstraat 34
9000 Gent
www.racarchitects.be
BE 0712 594 381

dossiernummer

BA

schaal
1/50

datum
2026/02/09

Getekend door

Goedgekeurd door
AVN

Nummering
6 / 16