


299/H

Parking hotel
203pp.

PERCEELSGRENS

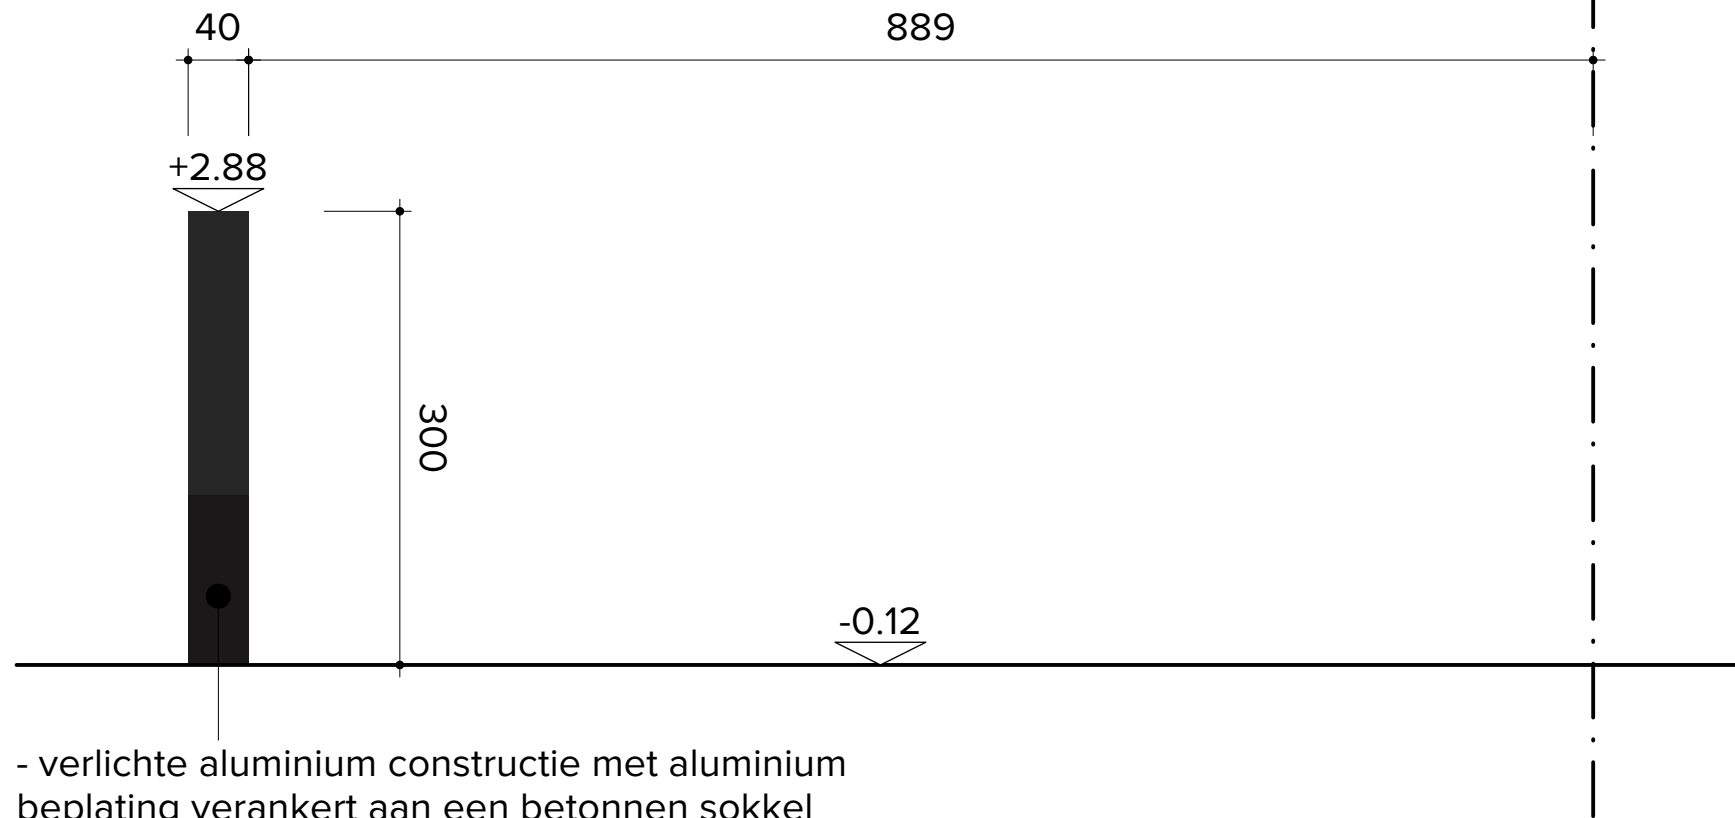

- verlichte aluminium constructie met aluminium beplating verankert aan een betonnen sokkel
- boven: witte letters op een grijze achtergrond
- onder: zwarte beplating

OPDRACHTGEVER

ASHG Ghent NV
Maaltekouter 3
9051 Sint-Denijs-Westrem

PROJECTTITEL

Het wijzigen van de publiciteitsinrichting
Maaltekouter 3, 9051 Sint-Denijs Westrem

TITEL TEKENING

TOTEM - LINKS - nieuwe toestand

LEGENDE

Nr.	Datum	Revisielijst

RAC
architects

Noordstraat 34
9000 Gent
www.racarchitects.be
BE 0712 594 381

dossiernummer
BA

schaal
1/50

datum
2026/02/09

Getekend door

Goedgekeurd door
AVN

Nummering
14 / 16