

verluchting door te trekken tot boven dak via verluchtingsbuis

dakpannen in gebakken aarde, kleur : rood

dakpannen in gebakken aarde, kleur : rood

ZELFDE DAKHOOGTE EN DAKHELLING ALS GEBUUR LINKS

- GEVELMATERIALEN :
- ORANJE BAKSTEEN oranje gevoegd
 - UITSPRINGENDE PUI :alu vliesgevel lichtgrijs
 - BAKGOOT lichtgrijs
 - SCHRIJNWERK alu, lichtgrijs
 - DORPELS : arduin

dakpannen in gebakken aarde, kleur : rood

PARAMENT : grijze betonsteen

SCHRIJNWERK ALU blauw


crèmekleurige crépi
SCHRIJNWERK : witte PVC

Verlichte blokletters

SNACK TOSI

hoekse reclame verlicht

voorgevel nieuwe

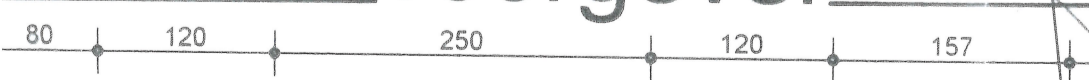

schaal 1:50
Overpoortstraat 16/18
9000 GENT

