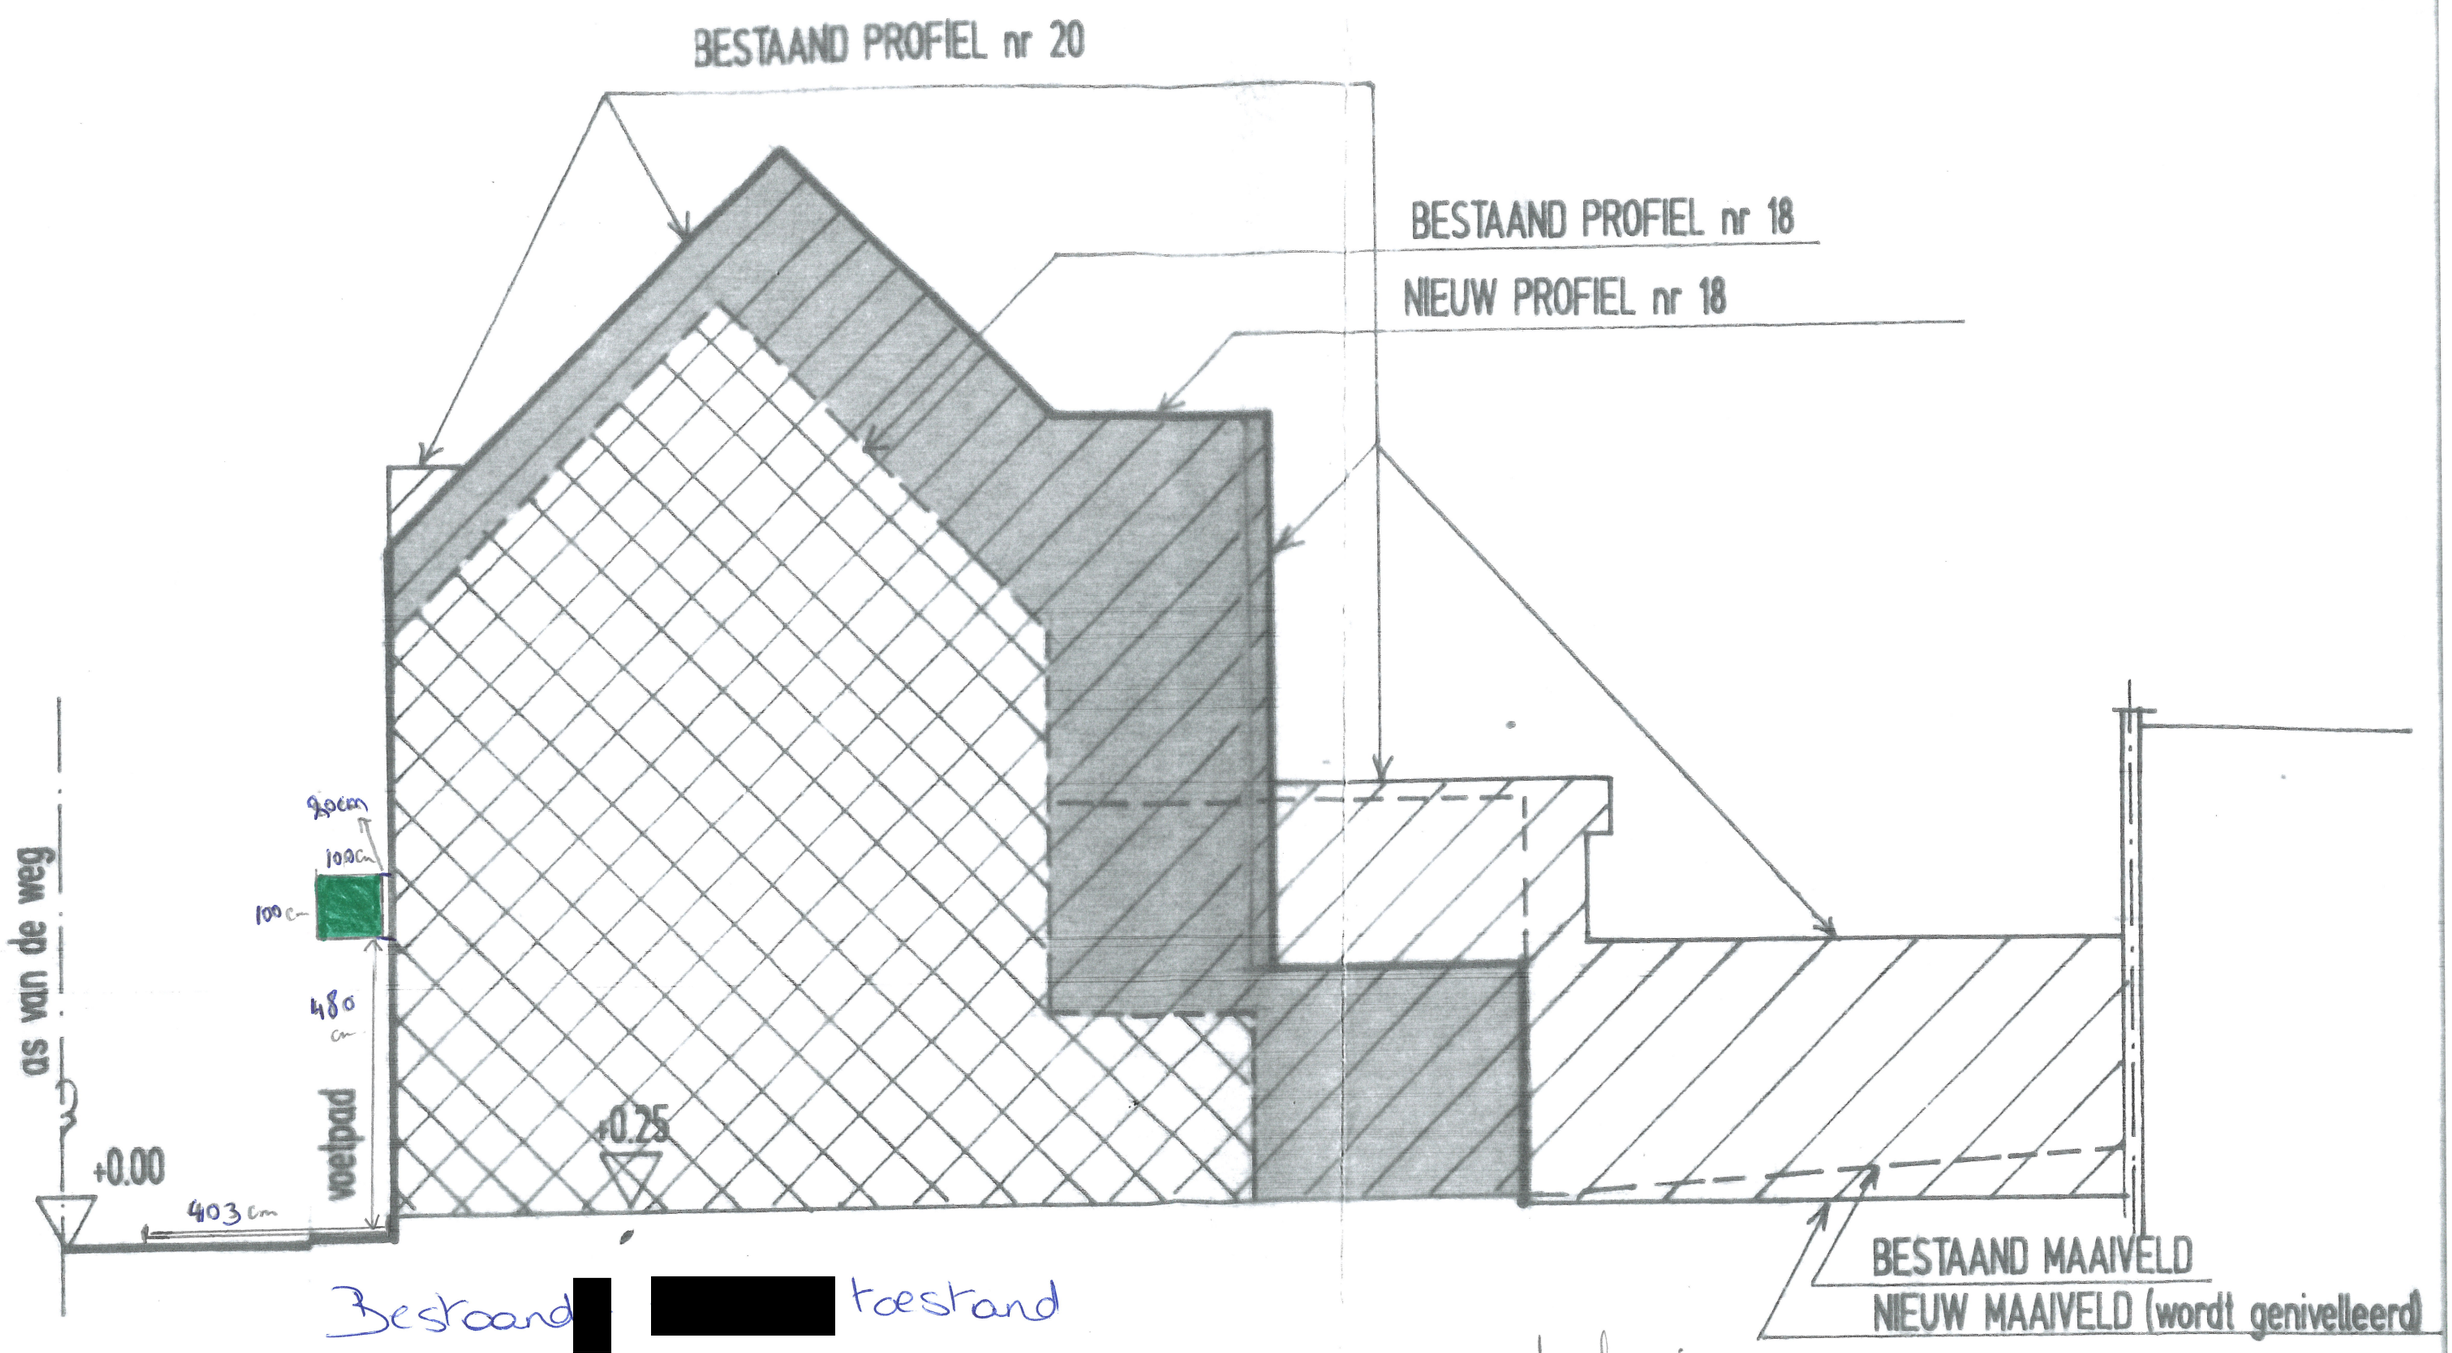

Bestaand [redacted] toestand

NIVEAU INKOMDORPEL / PAS GELIJKVLOERS wordt behouden

schaal 1:100

Overpoortstr. 16/18

9000 GENT

TERREINPROFIEL EF