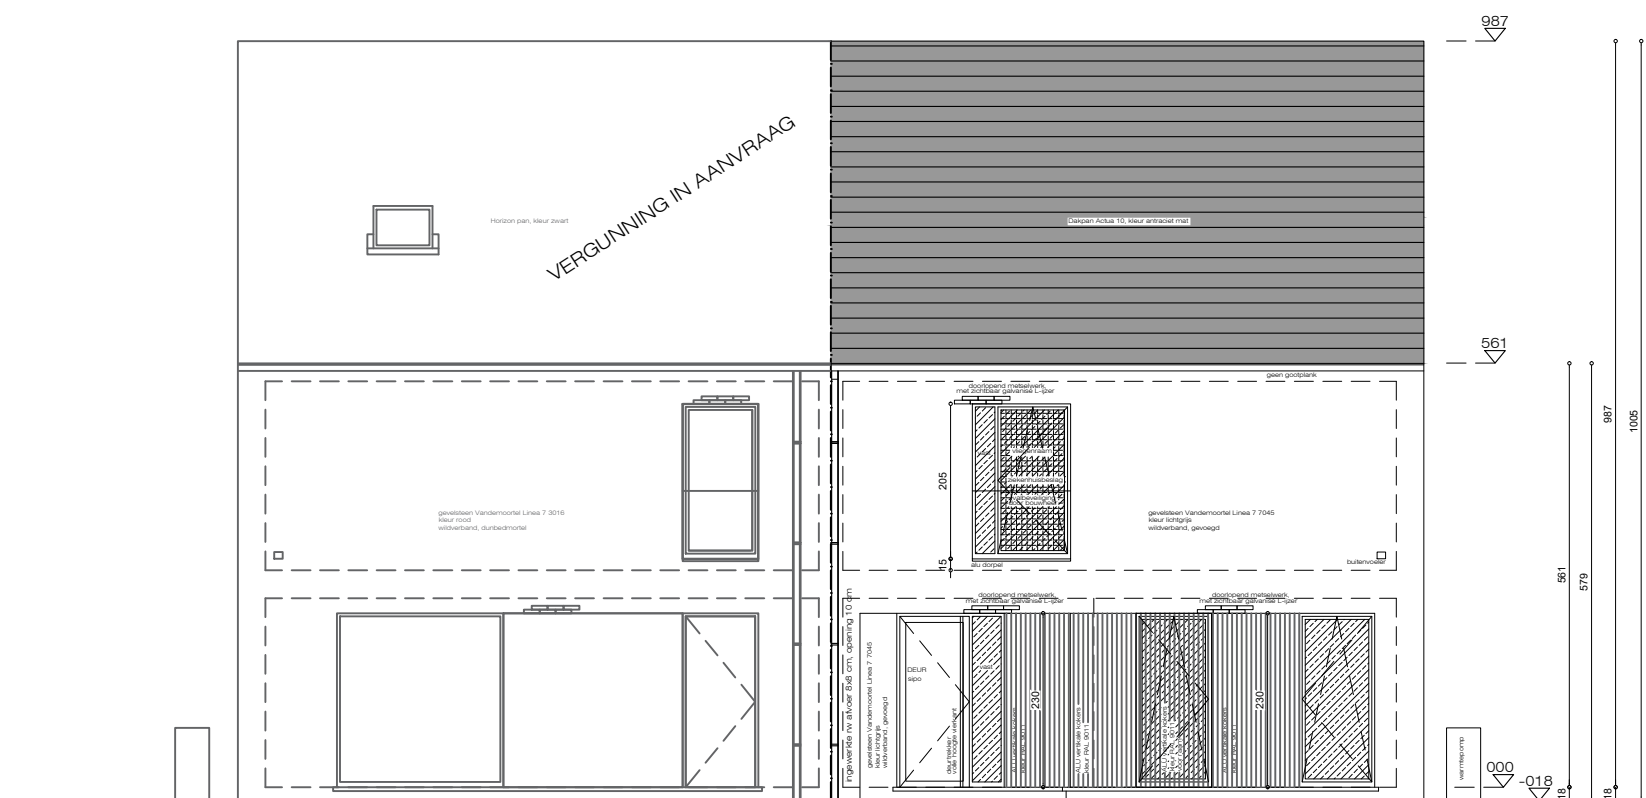


BESCHRIJVING MATERIALEN

Gevelsteen	Vandemoortel Linea 7 7045, gevoegd, wildverband
Gevelbekleding	alu verticale blokprofielen kleur RAL 9011, grafietzwart, structuurlak
Dakbedekking	dakpan actua 10, antraciet mat
Ramen & deuren	aluminium, binnen- en buitenzijde RAL 9011, grafietzwart, structuur lak
Glas	U-waarde 1.0
Dorpels gelijkvloers	blauwe hardsteen
Dorpels op hoogte	aluminium
Regenwaterafvoeren en goten	antra zink, vierkant, met rechte zwarte beugels, ingewerkt
Dakrandafwerking plat dak	zinken kraal, natuurkleur
Plafondafwerking overdekte buitenruimtes	
thv terras:	Rockpanel kleur lichtgrijs RAL 7035
thv inkom:	Rockpanel kleur zwart RAL 9005

**ZIE BIJZONDERE
VOORWAARDE(N)**

**VOORGEVEL**

schaal 1/100

**PROJECT BOUWEN VAN EEN EENGEZINSWONING (HALF OPEN BEBOUWING) NA SLOOP BESTAANDE WONING**

BOUWPLAATS Hemingplein, rechtover nr 3, lot 4
9051 Sint-Denijs-Westrem
Verkaveling Lettelbroeklaan 8
Gent, Afd 25, Sint-Denijs-Westrem,
sectie A, deel nr 42/S/2

OPDRACHTGEVER Luc De Vlieger & Nancy De Geest
Fazantenstraat 44
9940 Evergem
gsm 0475 82 00 00

ARCHITECT

CC ARCHITECT BV
Hooimanstraat 103 b
9112 Sinaai
gsm 0474 56 56 40
mail info@ccarchitect.be