


**ZIE BIJZONDERE
VOORWAARDE(N)**

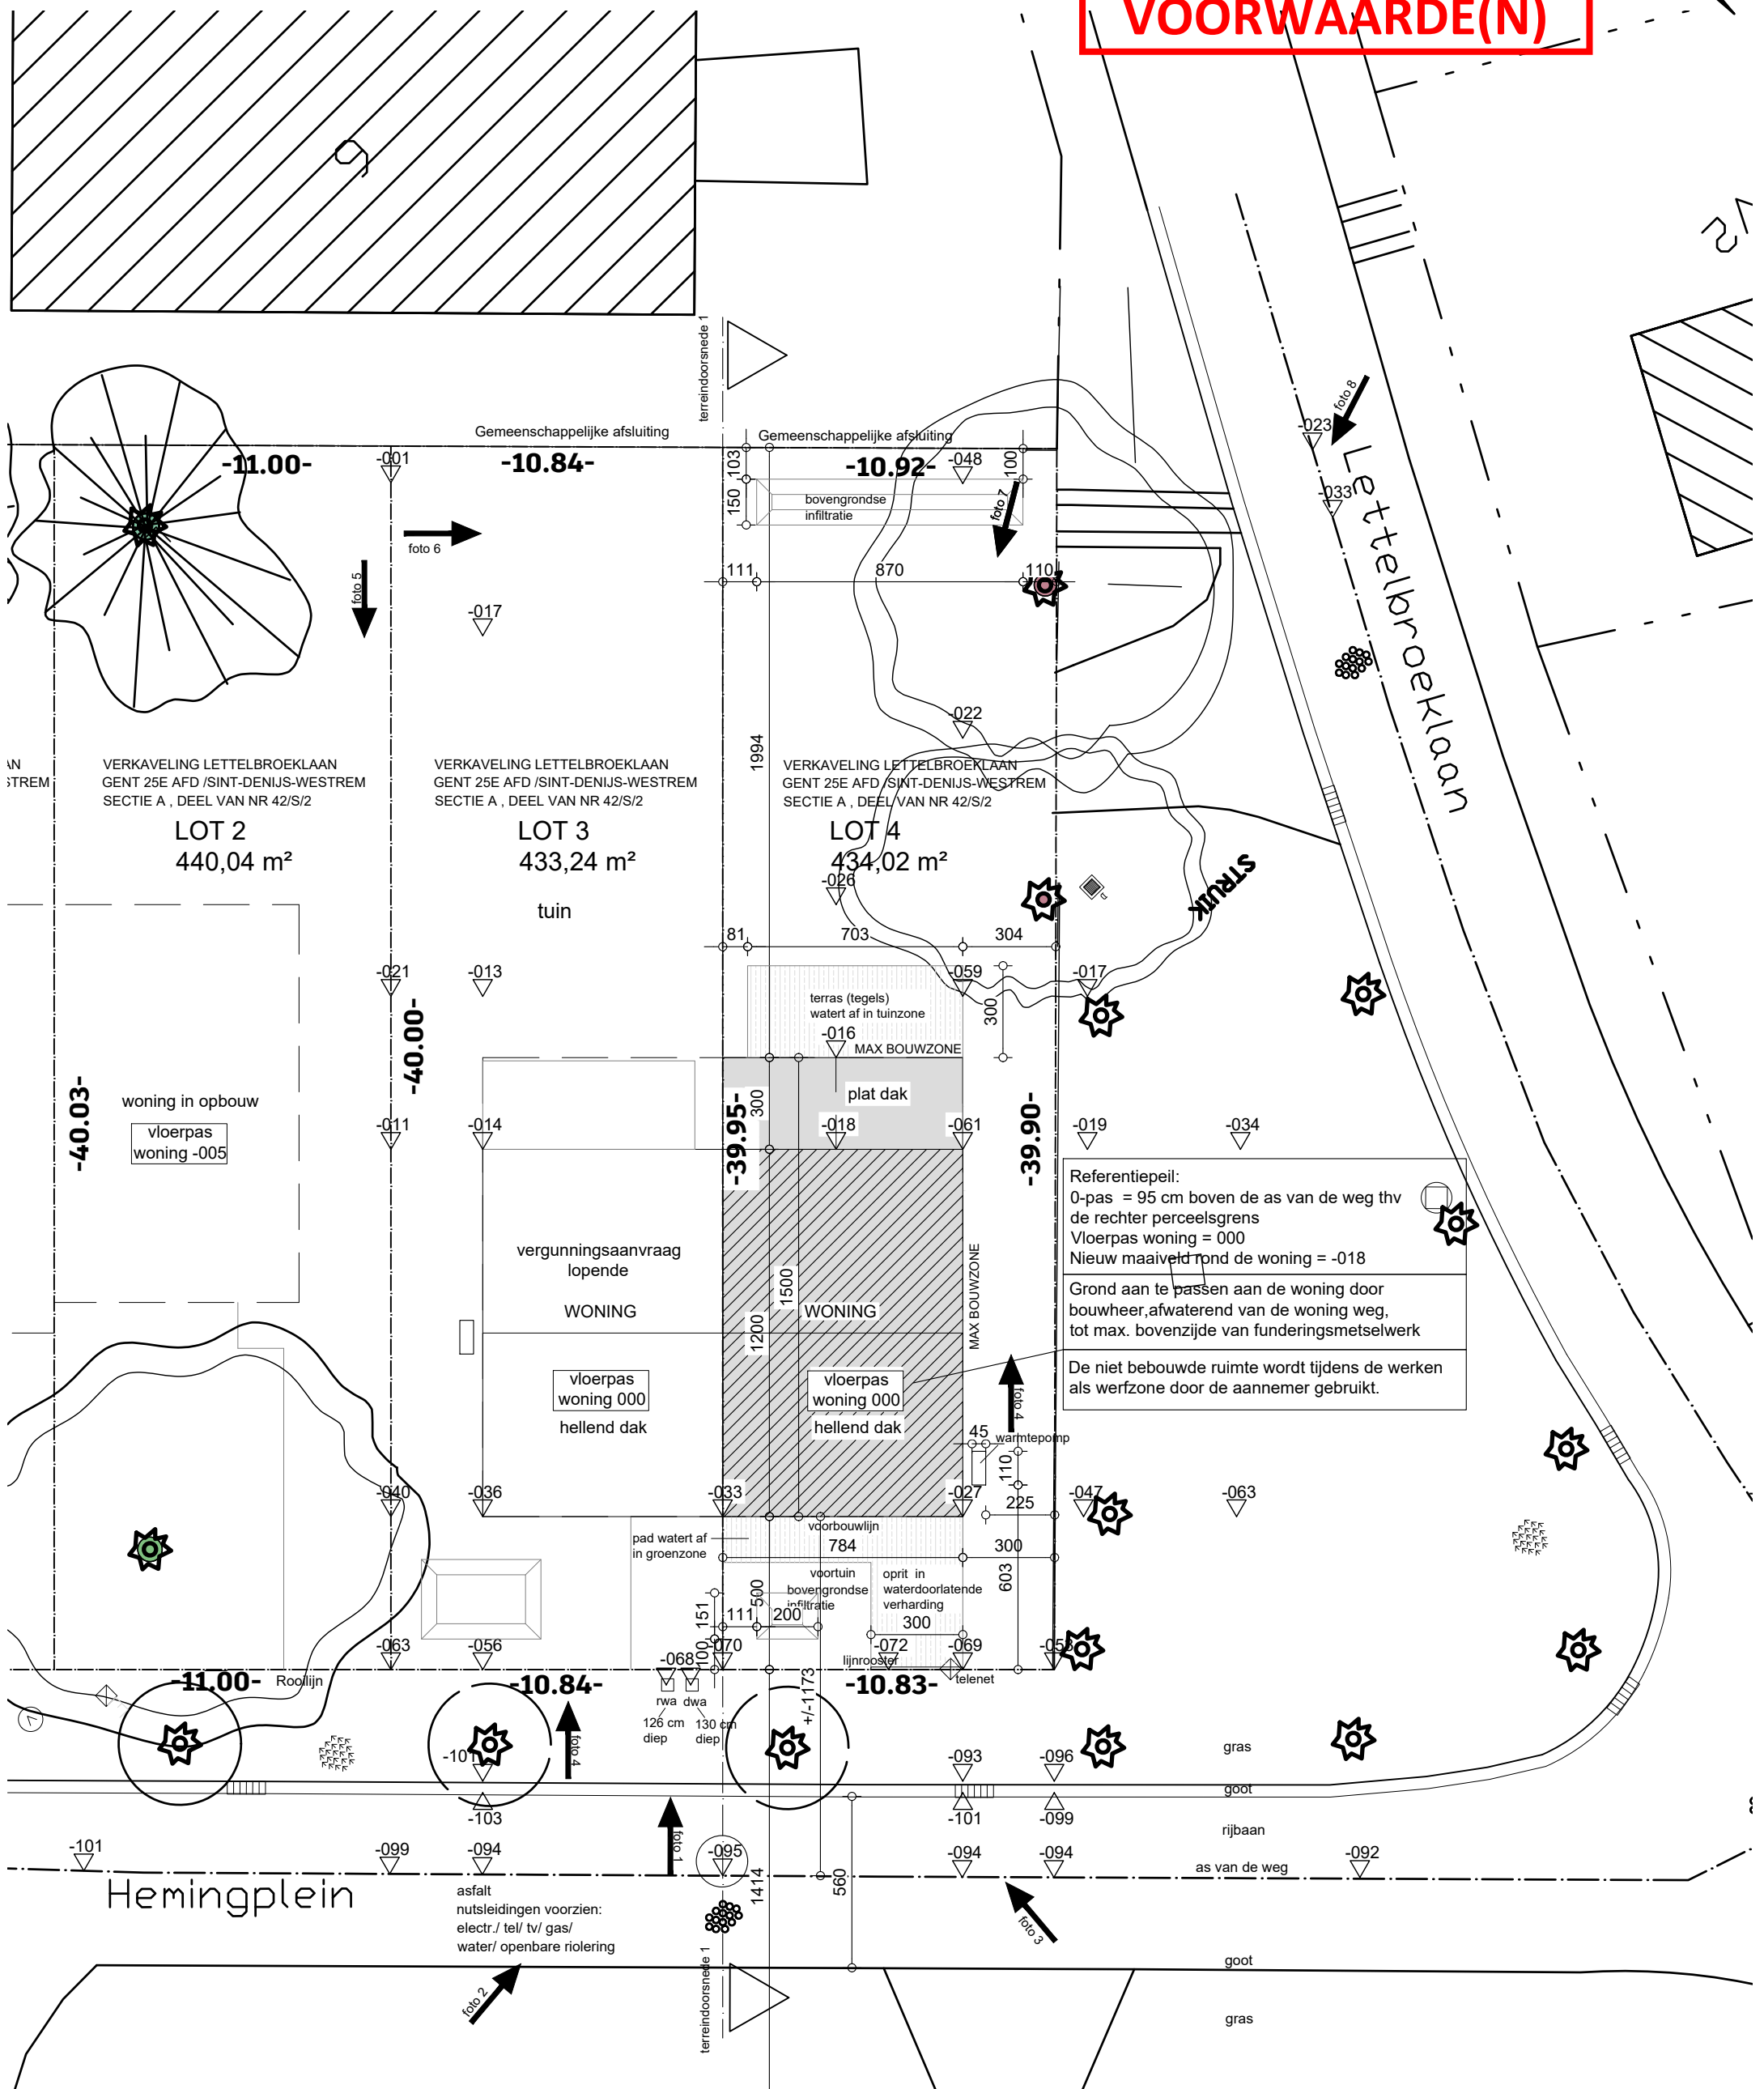

INPLANTINGSPLAN NIEUW

schaal 1/200

0 1 5m

PROJECT BOUWEN VAN EEN EENGEZINSWONING (HALF OPEN BEBOUWING) NA SLOOP BESTAANDE WONING

BOUWPLAATS Hemingplein, rechtover nr 3, lot 4
9051 Sint-Denijs-Westrem
Verkaveling Lettelbroeklaan 8
Gent, Afd 25, Sint-Denijs-Westrem,
sectie A, deel nr 42/S/2

OPDRACHTGEVER Luc De Vlieger & Nancy De Geest
Fazantenstraat 44
9940 Evergem
gsm 0475 82 00 00

ARCHITECT

CC ARCHITECT BV
Hooimanstraat 103 b
9112 Sinaai
gsm 0474 56 56 40
mail info@ccarchitect.be