




**ZIE BIJZONDERE
VOORWAARDE(N)**

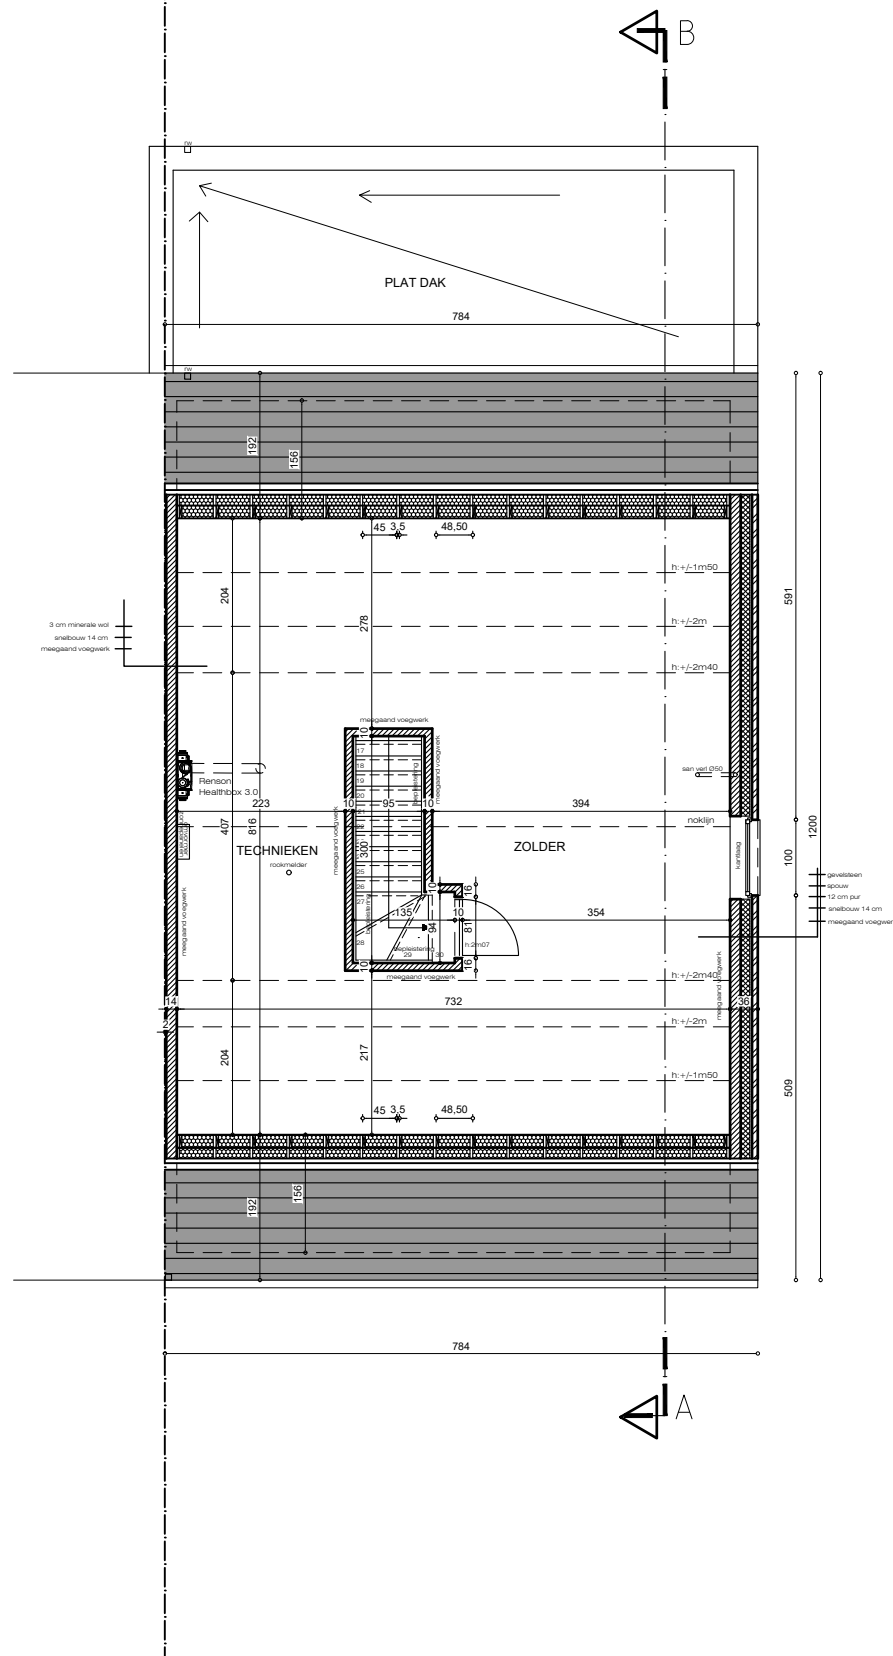

PLAN VERDIEPING +2 ⁺⁵⁶⁹
schaal 1/100



PROJECT	BOUWEN VAN EEN EENGEZINSWONING (HALF OPEN BEBOUWING) NA SLOOP BESTAANDE WONING				
BOUWPLAATS	Heminglein, rechtover nr 3, lot 4 9051 Sint-Denijs-Westrem Verkaveling Lettelbroeklaan 8 Gent, Afd 25, Sint-Denijs-Westrem, sectie A, deel nr 42/S/2	OPDRACHTGEVER	Luc De Vlieger & Nancy De Geest Fazantenstraat 44 9940 Evergem gsm 0475 82 00 00	ARCHITECT	CC ARCHITECT BV Hooimanstraat 103 b 9112 Sinaai gsm 0474 56 56 40 mail info@ccarchitect.be