




**ZIE BIJZONDERE  
VOORWAARDE(N)**

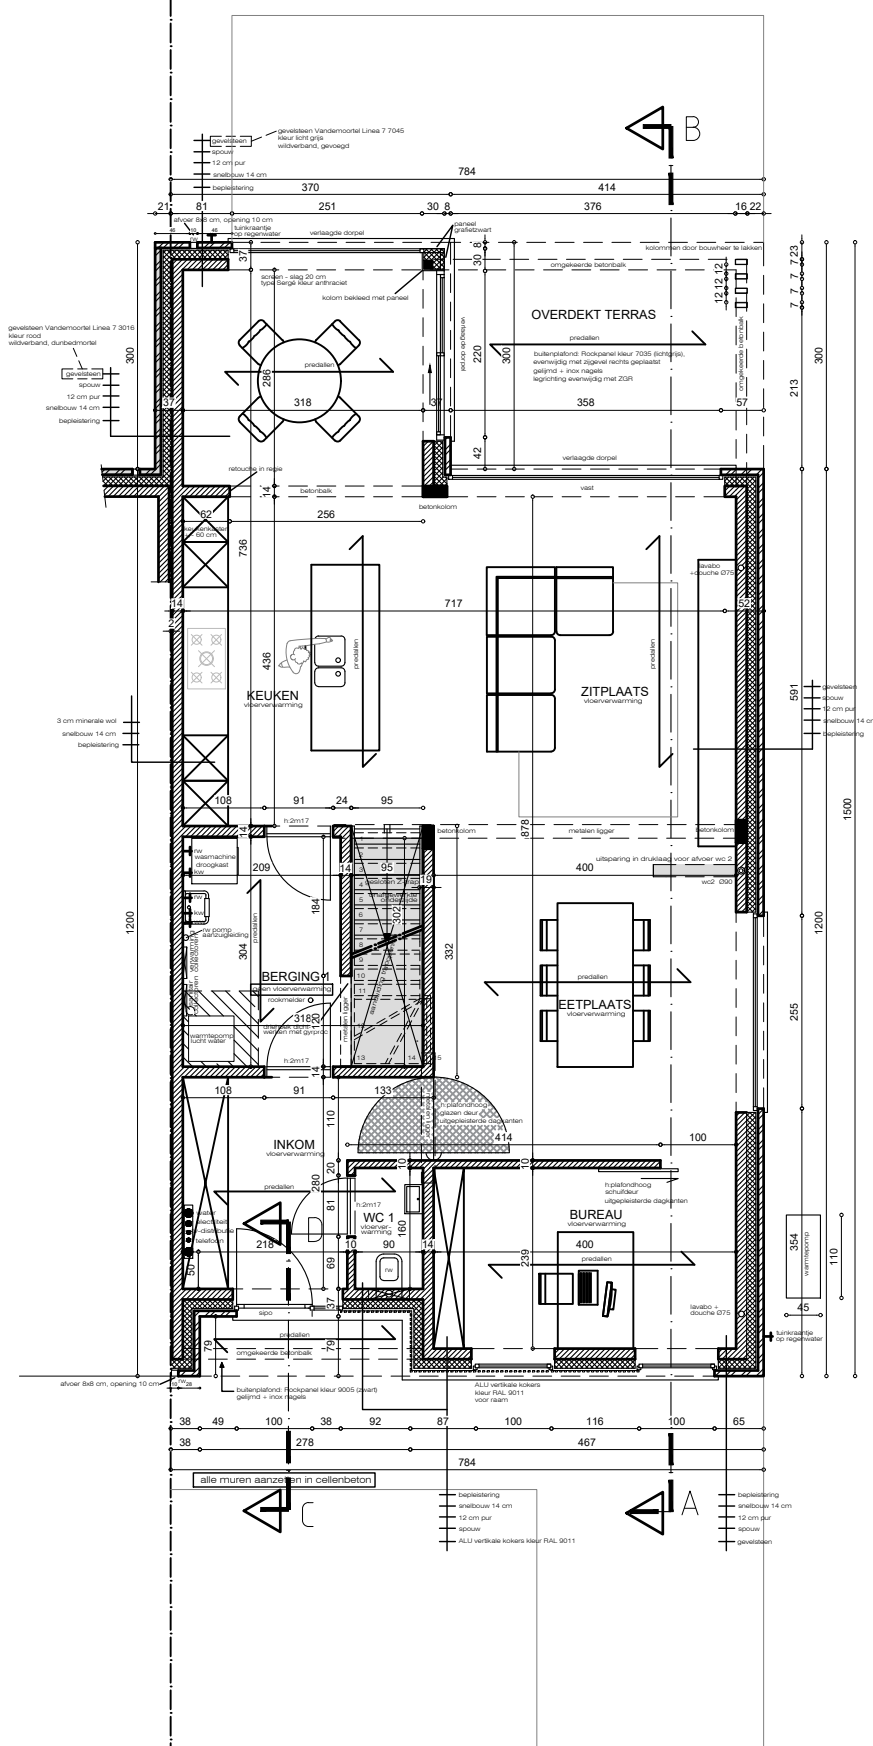

**PLAN GELIJKVLOERS**   
schaal 1/100



**PROJECT** BOUWEN VAN EEN EENGEZINSWONING (HALF OPEN BEBOUWING) NA SLOOP BESTAANDE WONING

**BOUWPLAATS** Hemingplein, rechtover nr 3, lot 4  
9051 Sint-Denijs-Westrem  
Verkaveling Lettelbroeklaan 8  
Gent, Afd 25, Sint-Denijs-Westrem,  
sectie A, deel nr 42/S/2

**OPDRACHTGEVER** Luc De Vlieger & Nancy De Geest  
Fazantenstraat 44  
9940 Evergem  
gsm 0475 82 00 00

**ARCHITECT**

CC ARCHITECT BV  
Hooimanstraat 103 b  
9112 Sinaai  
gsm 0474 56 56 40  
mail info@ccarchitect.be