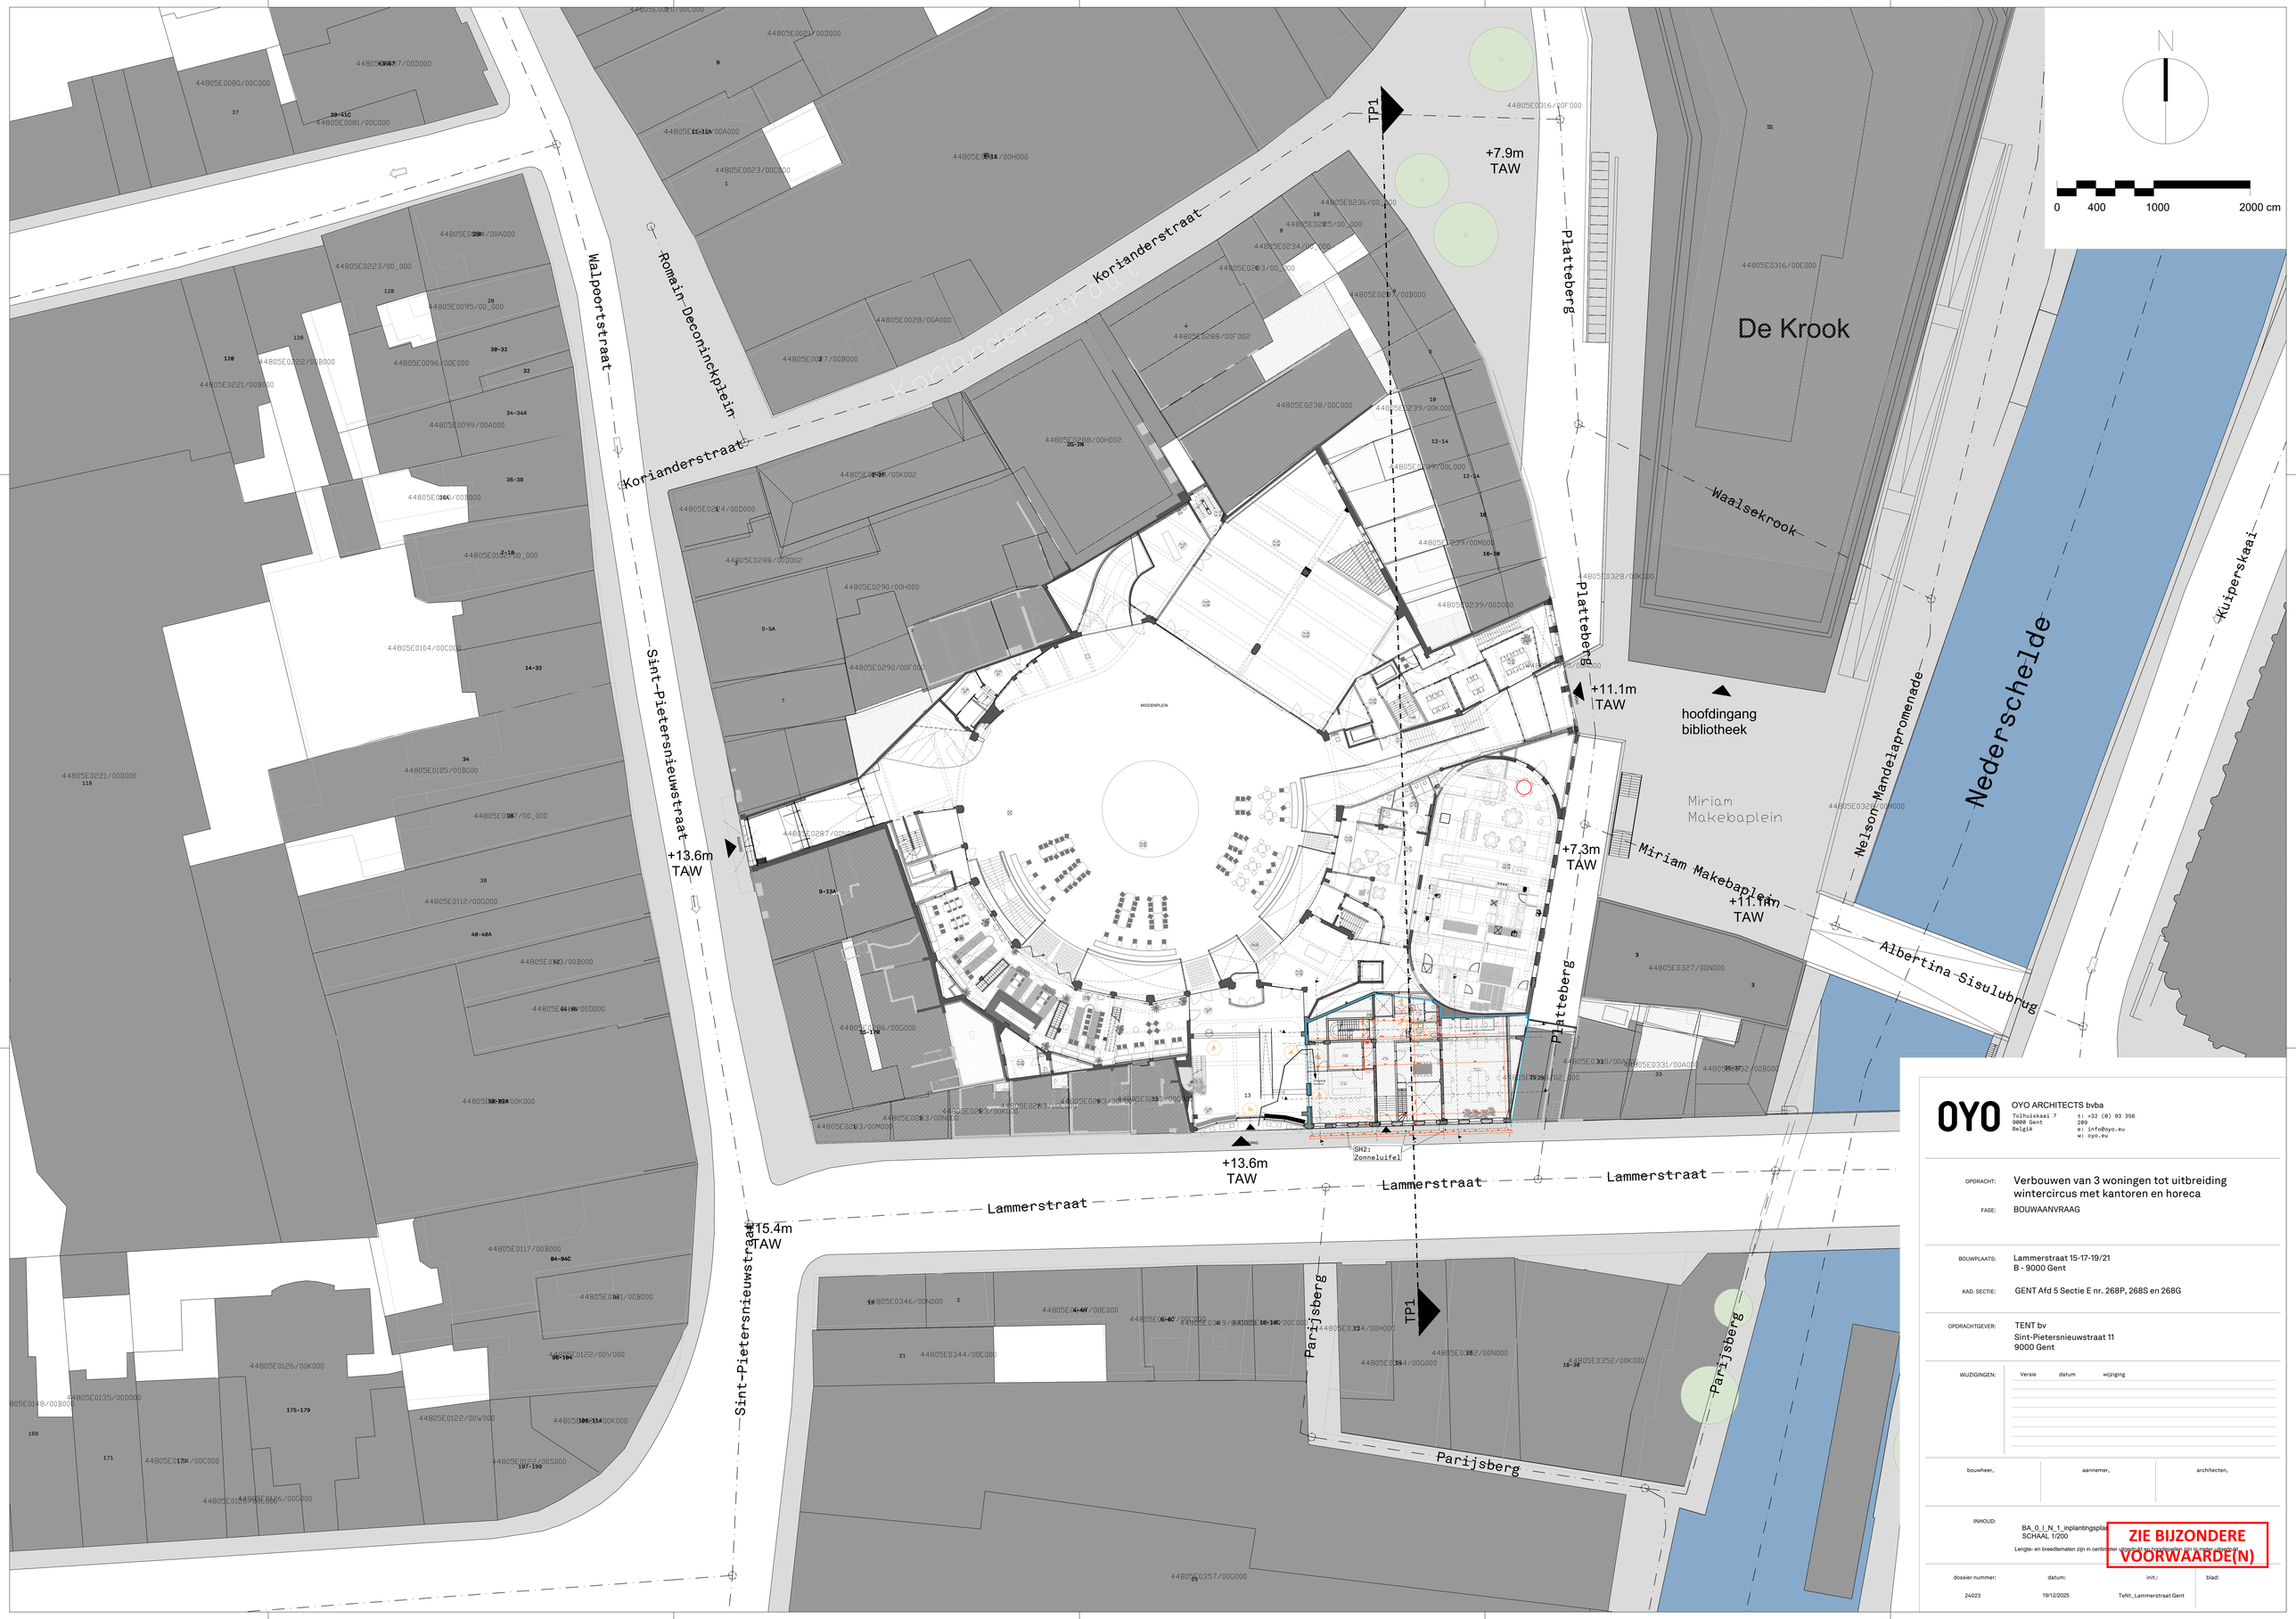

OYO

OYO ARCHITECTS bvba
Tolhuiskaai 7
9000 Gent
België
t: +32 (0) 93 356 289
e: info@oyo.eu
w: oyo.eu

OPDRACHT: Verbouwen van 3 woningen tot uitbreiding wintercircus met kantoren en horeca

FASE: BOUWAANVRAAG

BOUWPLAATS: Lammerstraat 15-17-19/21
B - 9000 Gent

KAD. SECTIE: GENT Afd 5 Sectie E nr. 268P, 268S en 268G

OPDRACHTGEVER: TENT bv
Sint-Pietersnieuwstraat 11
9000 Gent

WIJZIGINGEN:

Versie	datum	wijziging

bouwheer, aannemer, architecten,

INHOUD: BA_0_I_N_1_inplantingsplan
SCHAAL 1/200

Lengte- en breedtematen zijn in centimeter uitgedrukt en hoogtematen zijn in meter uitgedrukt

ZIE BIJZONDERE VOORWAARDE(N)

dossier nummer:	datum:	init.:	blad:
24023	19/12/2025	TeNt_Lammerstraat Gent	