


Lengte- en breedtematen zijn in centimeter uitgedrukt en hoogtepeilen zijn in meter uitgedrukt.

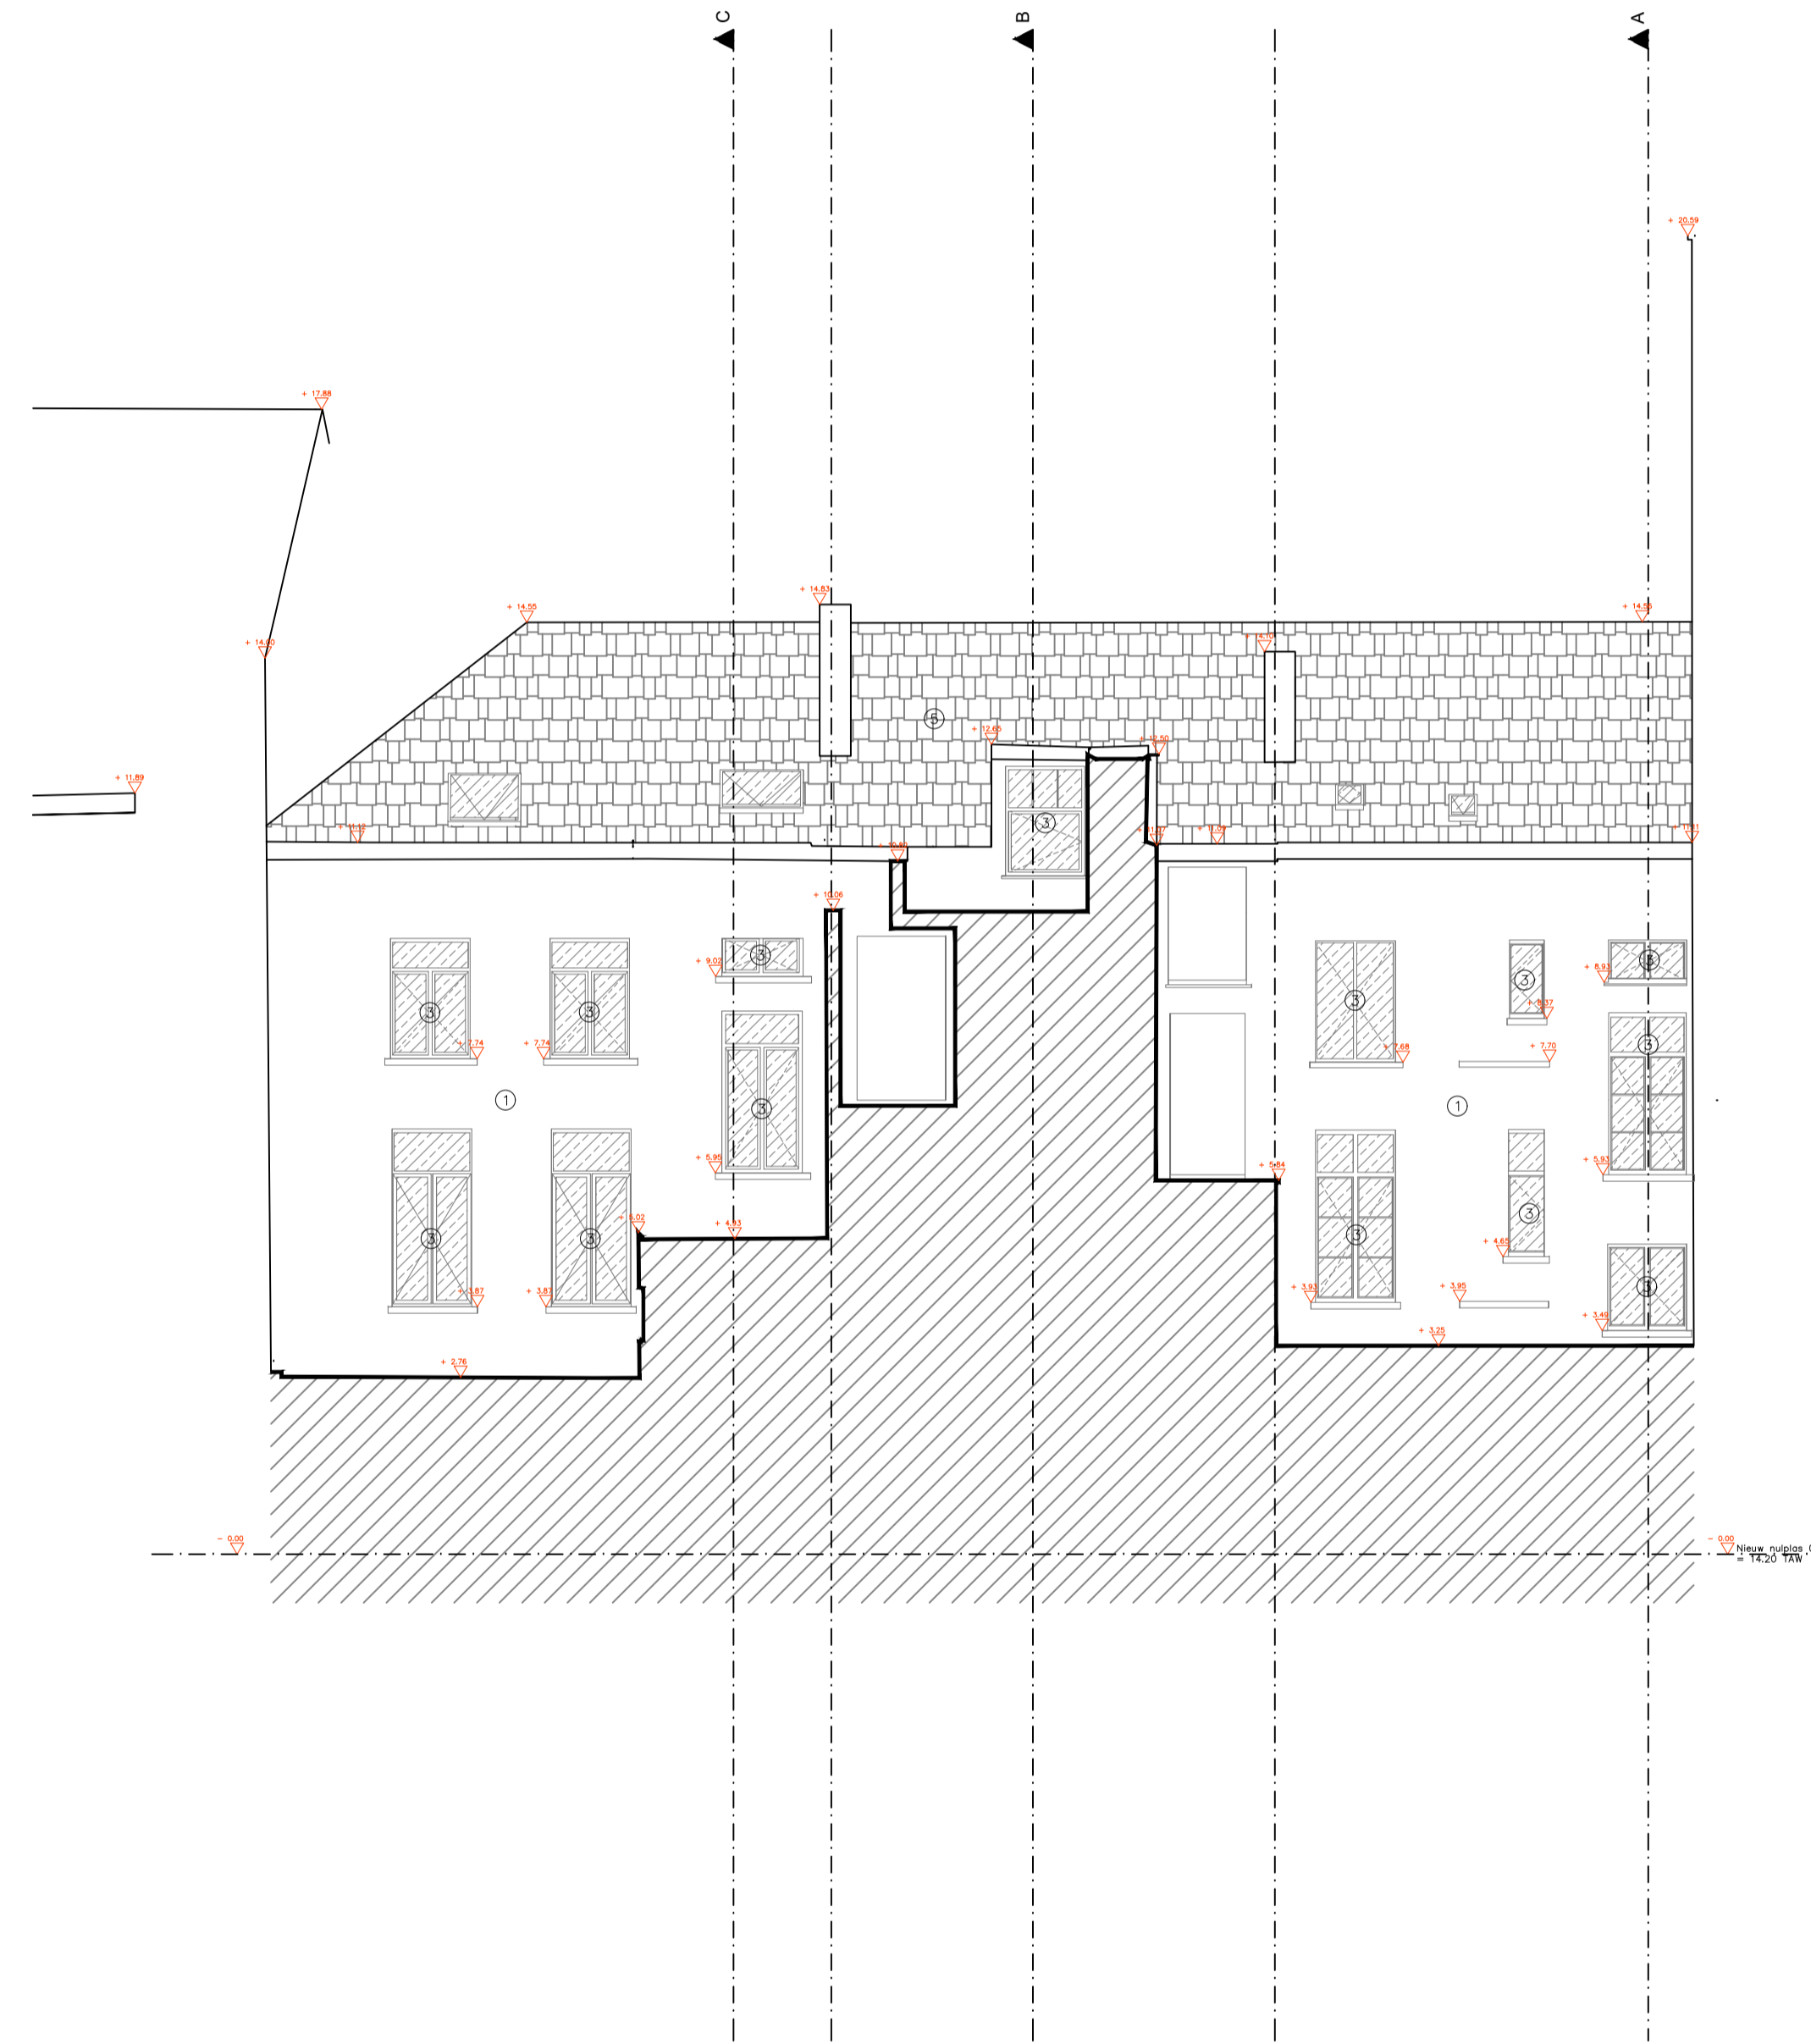

OYO

OYO ARCHITECTS bvba

Tolhuiskaai 7
9000 Gent
België

+32 (0) 93 356 209
info@oyo.eu
www.oyo.eu

project: Verbouwen van 3 woningen tot uitbreiding wintercircus met kantoren en horeca

bouwheer: TENT bv

inhoud:		BA_SH 1_G_B_2_achtergevel	
datum:	03.02.2026	schaal:	1/100
		dossier nr / plan nr / index:	