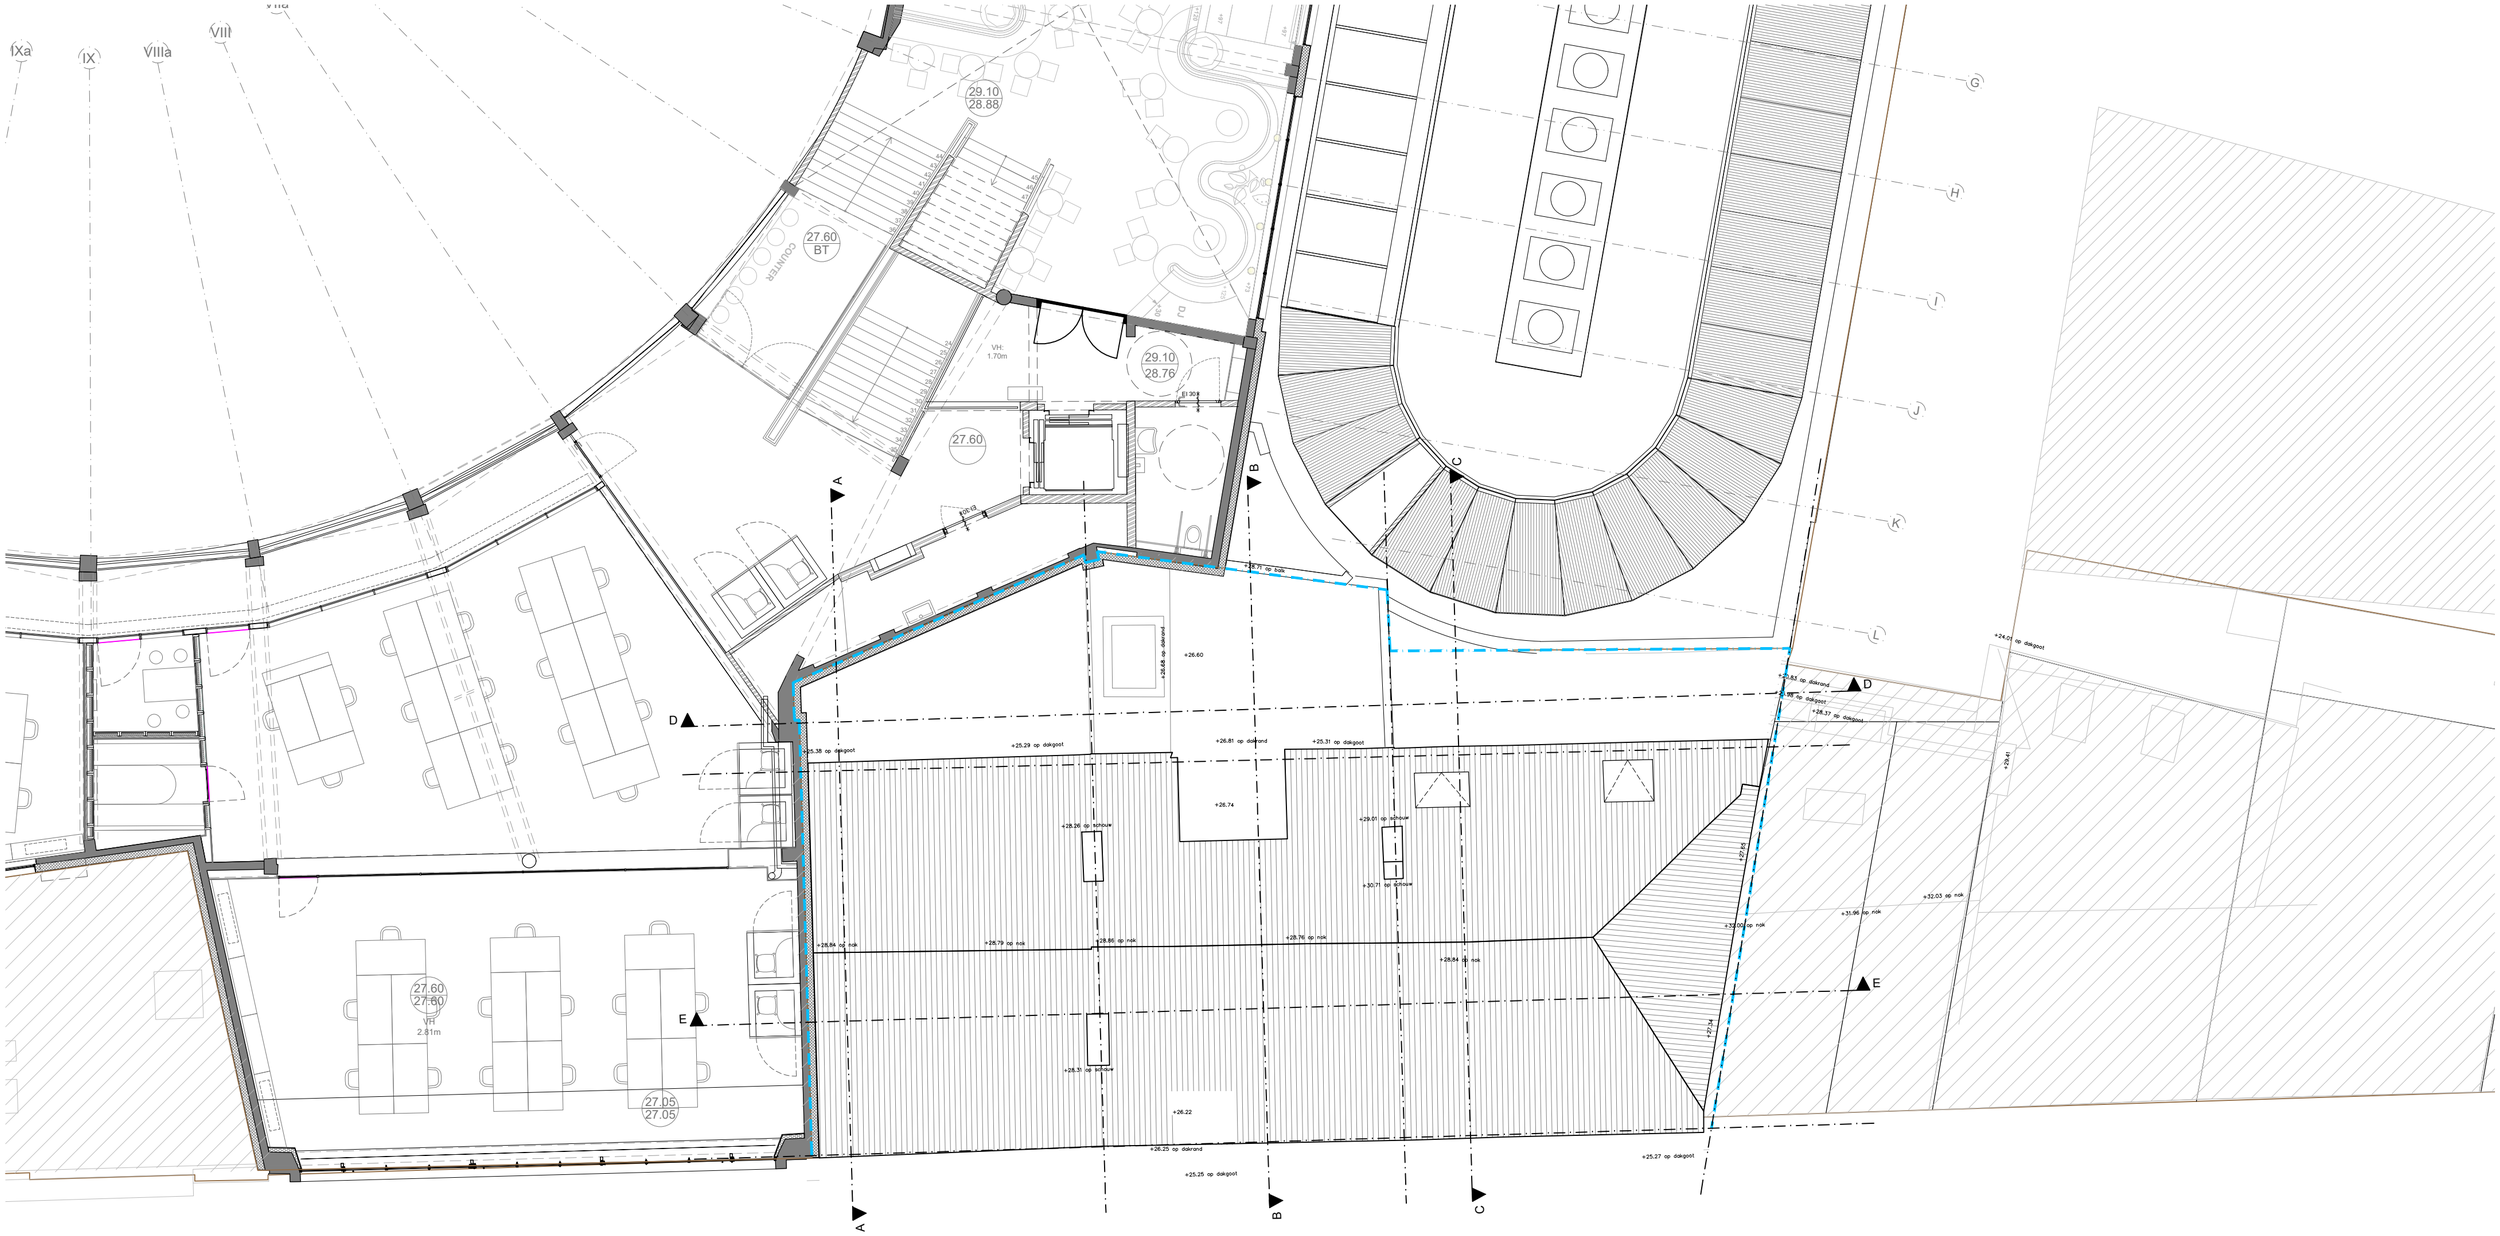

Lengte– en breedtematen zijn in centimeter uitgedrukt en hoogtepeilen zijn in meter uitgedrukt.

OYO

OYO ARCHITECTS bvba

Tolhuiskaai 7
9000 Gent
België

+32 (0) 93 356 209
info@oyo.eu
www.oyo.eu

project: Verbouwen van 3 woningen tot uitbreiding wintercircus met kantoren en horeca

bouwheer: TENT bv

inhoud: BA_SH 1_P_B_8_dakplan

datum:	schaal:	dossier nr / plan nr / index:
03.02.2026	1/100	