


Lengte- en breedtematen zijn in centimeter uitgedrukt en hoogtepeilen zijn in meter uitgedrukt.

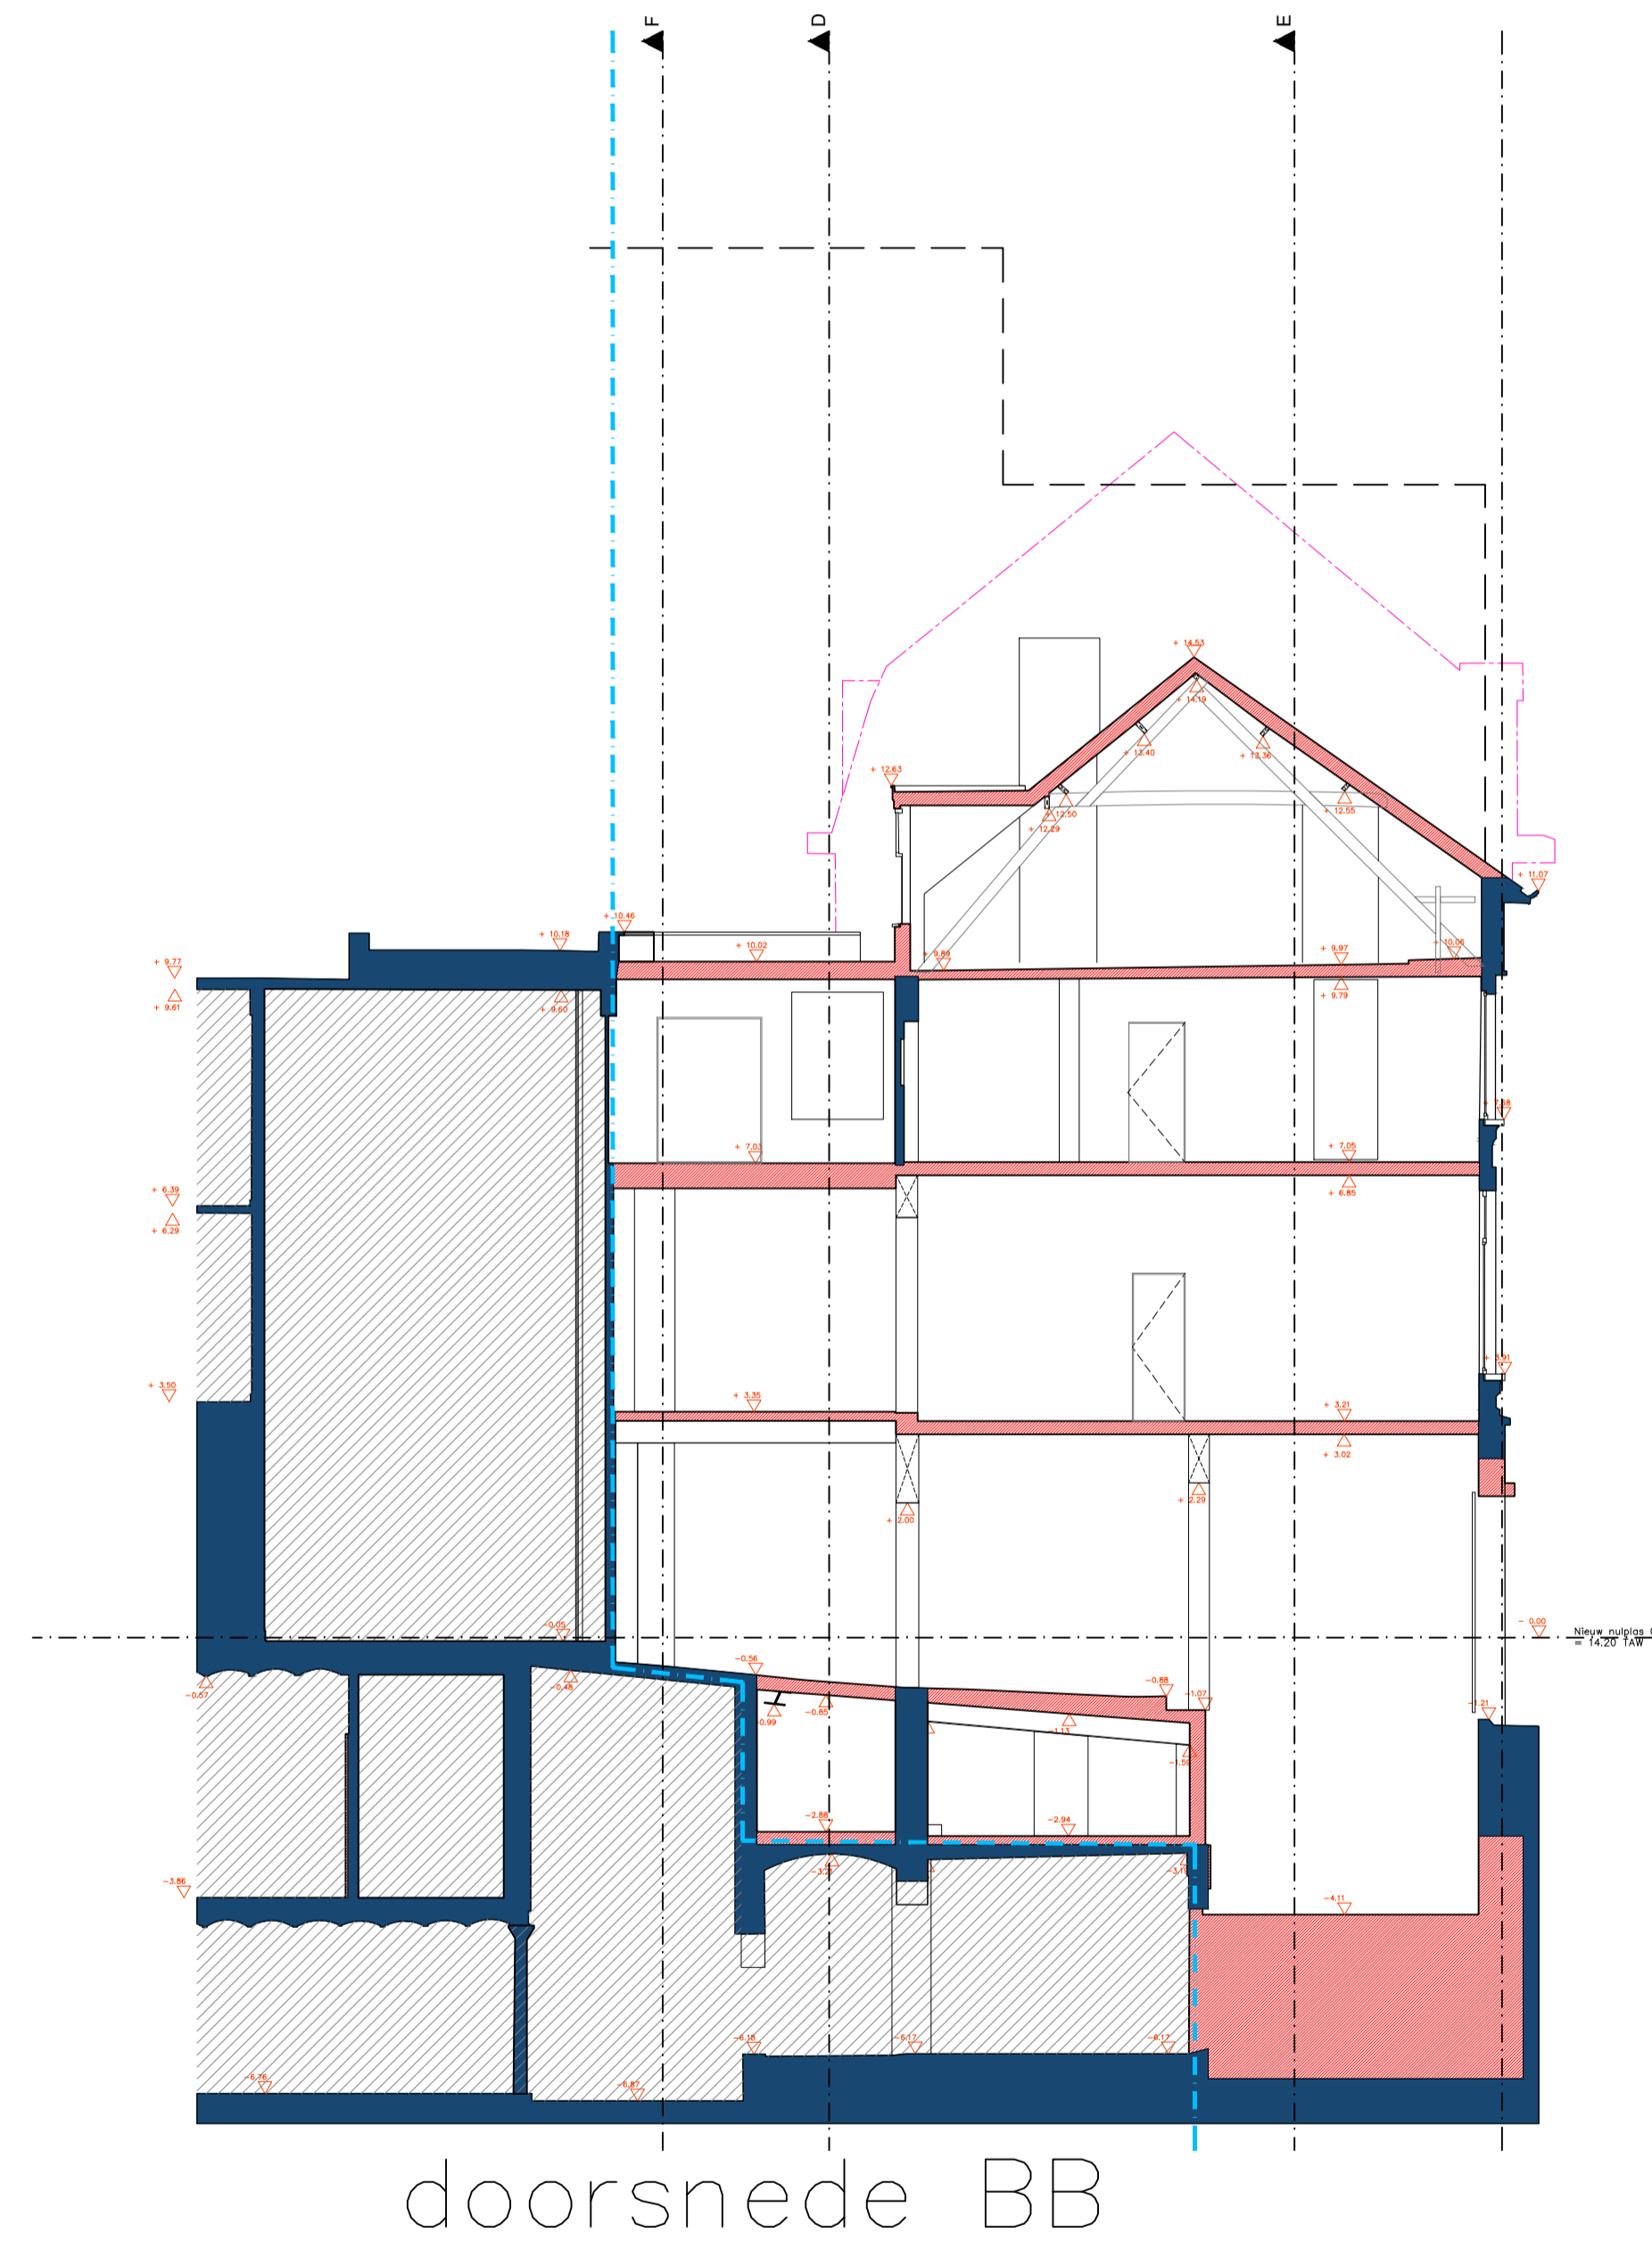

**OYO**

OYO ARCHITECTS bvba  
Tolhuiskaai 7  
9000 Gent  
België

+32 (0) 93 356 209  
info@oyo.eu  
www.oyo.eu

project: Verbouwen van 3 woningen tot uitbreiding wintercircus met kantoren en horeca  
bouwheer: TENT bv

inhoud:		BA_SH 1_S_B_2_snode BB	
datum:	03.02.2026	schaal:	1/100
		dossier nr / plan nr / index:	