


Lengte- en breedtematen zijn in centimeter uitgedrukt en hoogtepeilen zijn in meter uitgedrukt.

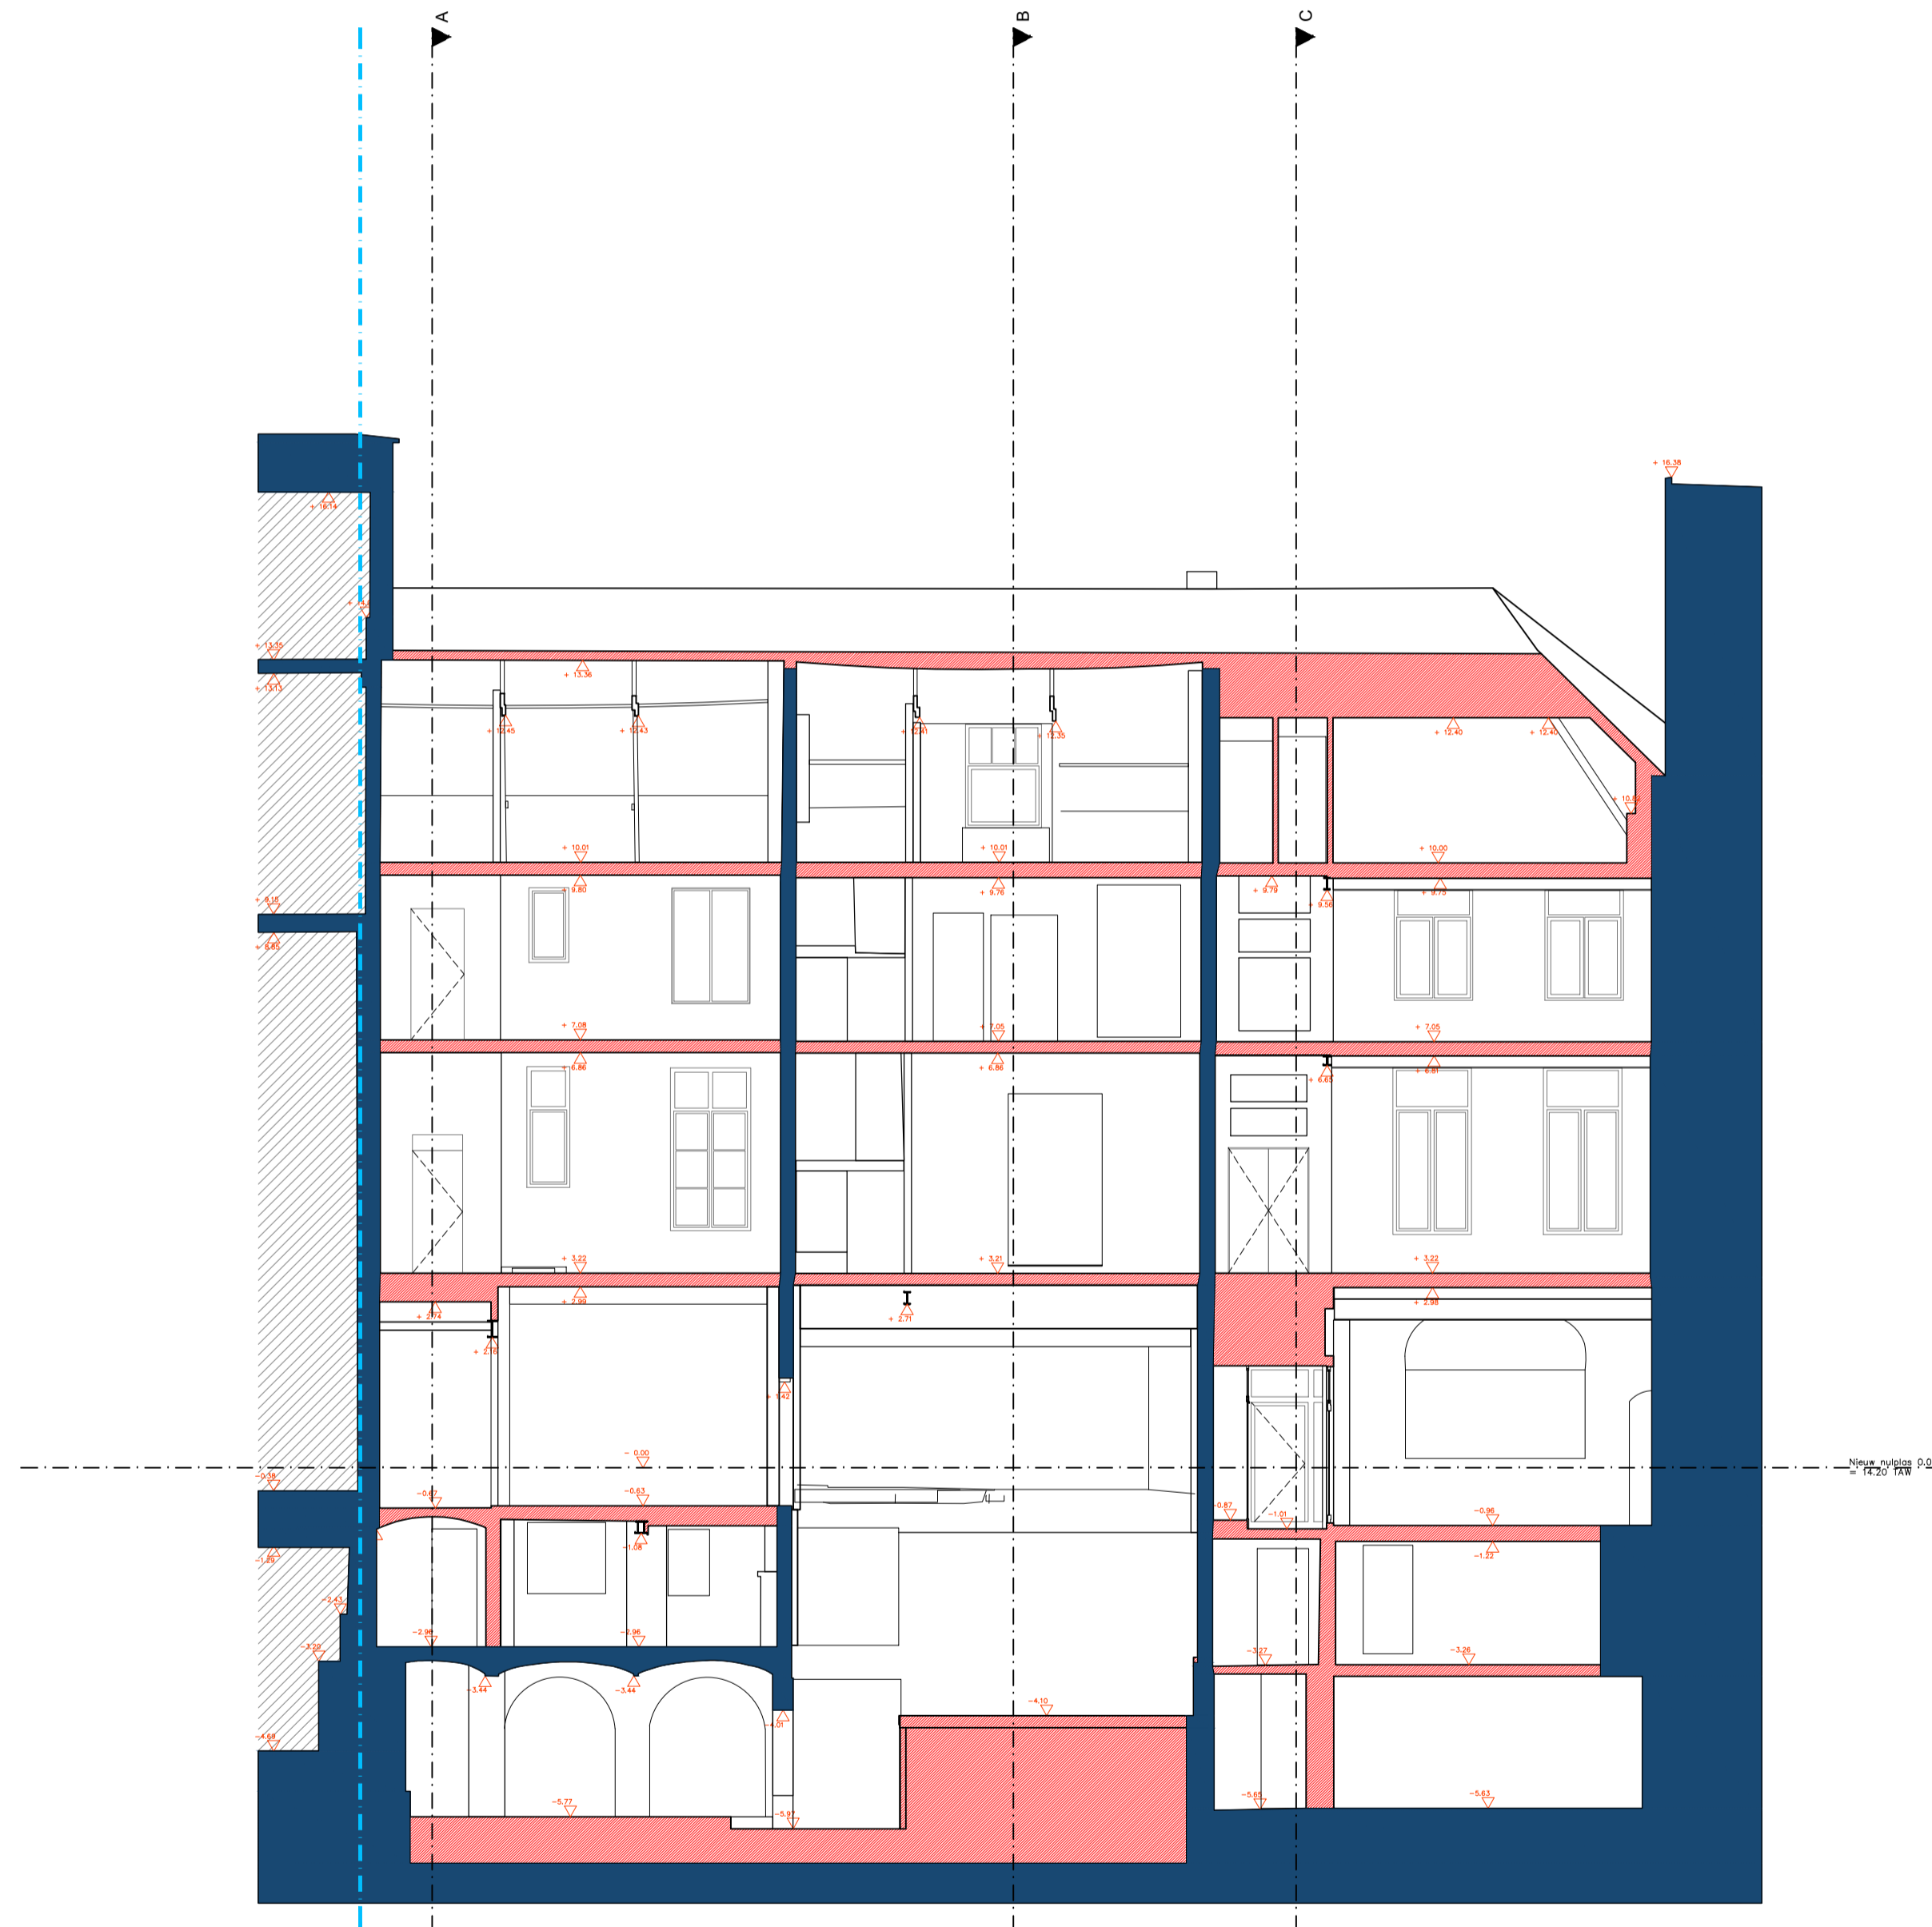

doorsnede EE

**OYO**

OYO ARCHITECTS bvba

Tolhuiskaai 7  
9000 Gent  
België

+32 (0) 93 356 209  
info@oyo.eu  
www.oyo.eu

project: Verbouwen van 3 woningen tot uitbreiding wintercircus met kantoren en horeca

bouwheer: TENT bv

inhoud:

BA\_SH 1\_S\_B\_5\_snede EE

datum:

03.02.2026

schaal:

1/100

dossier nr / plan nr / index: