


Lengte- en breedtematen zijn in centimeter uitgedrukt en hoogtepeilen zijn in meter uitgedrukt.

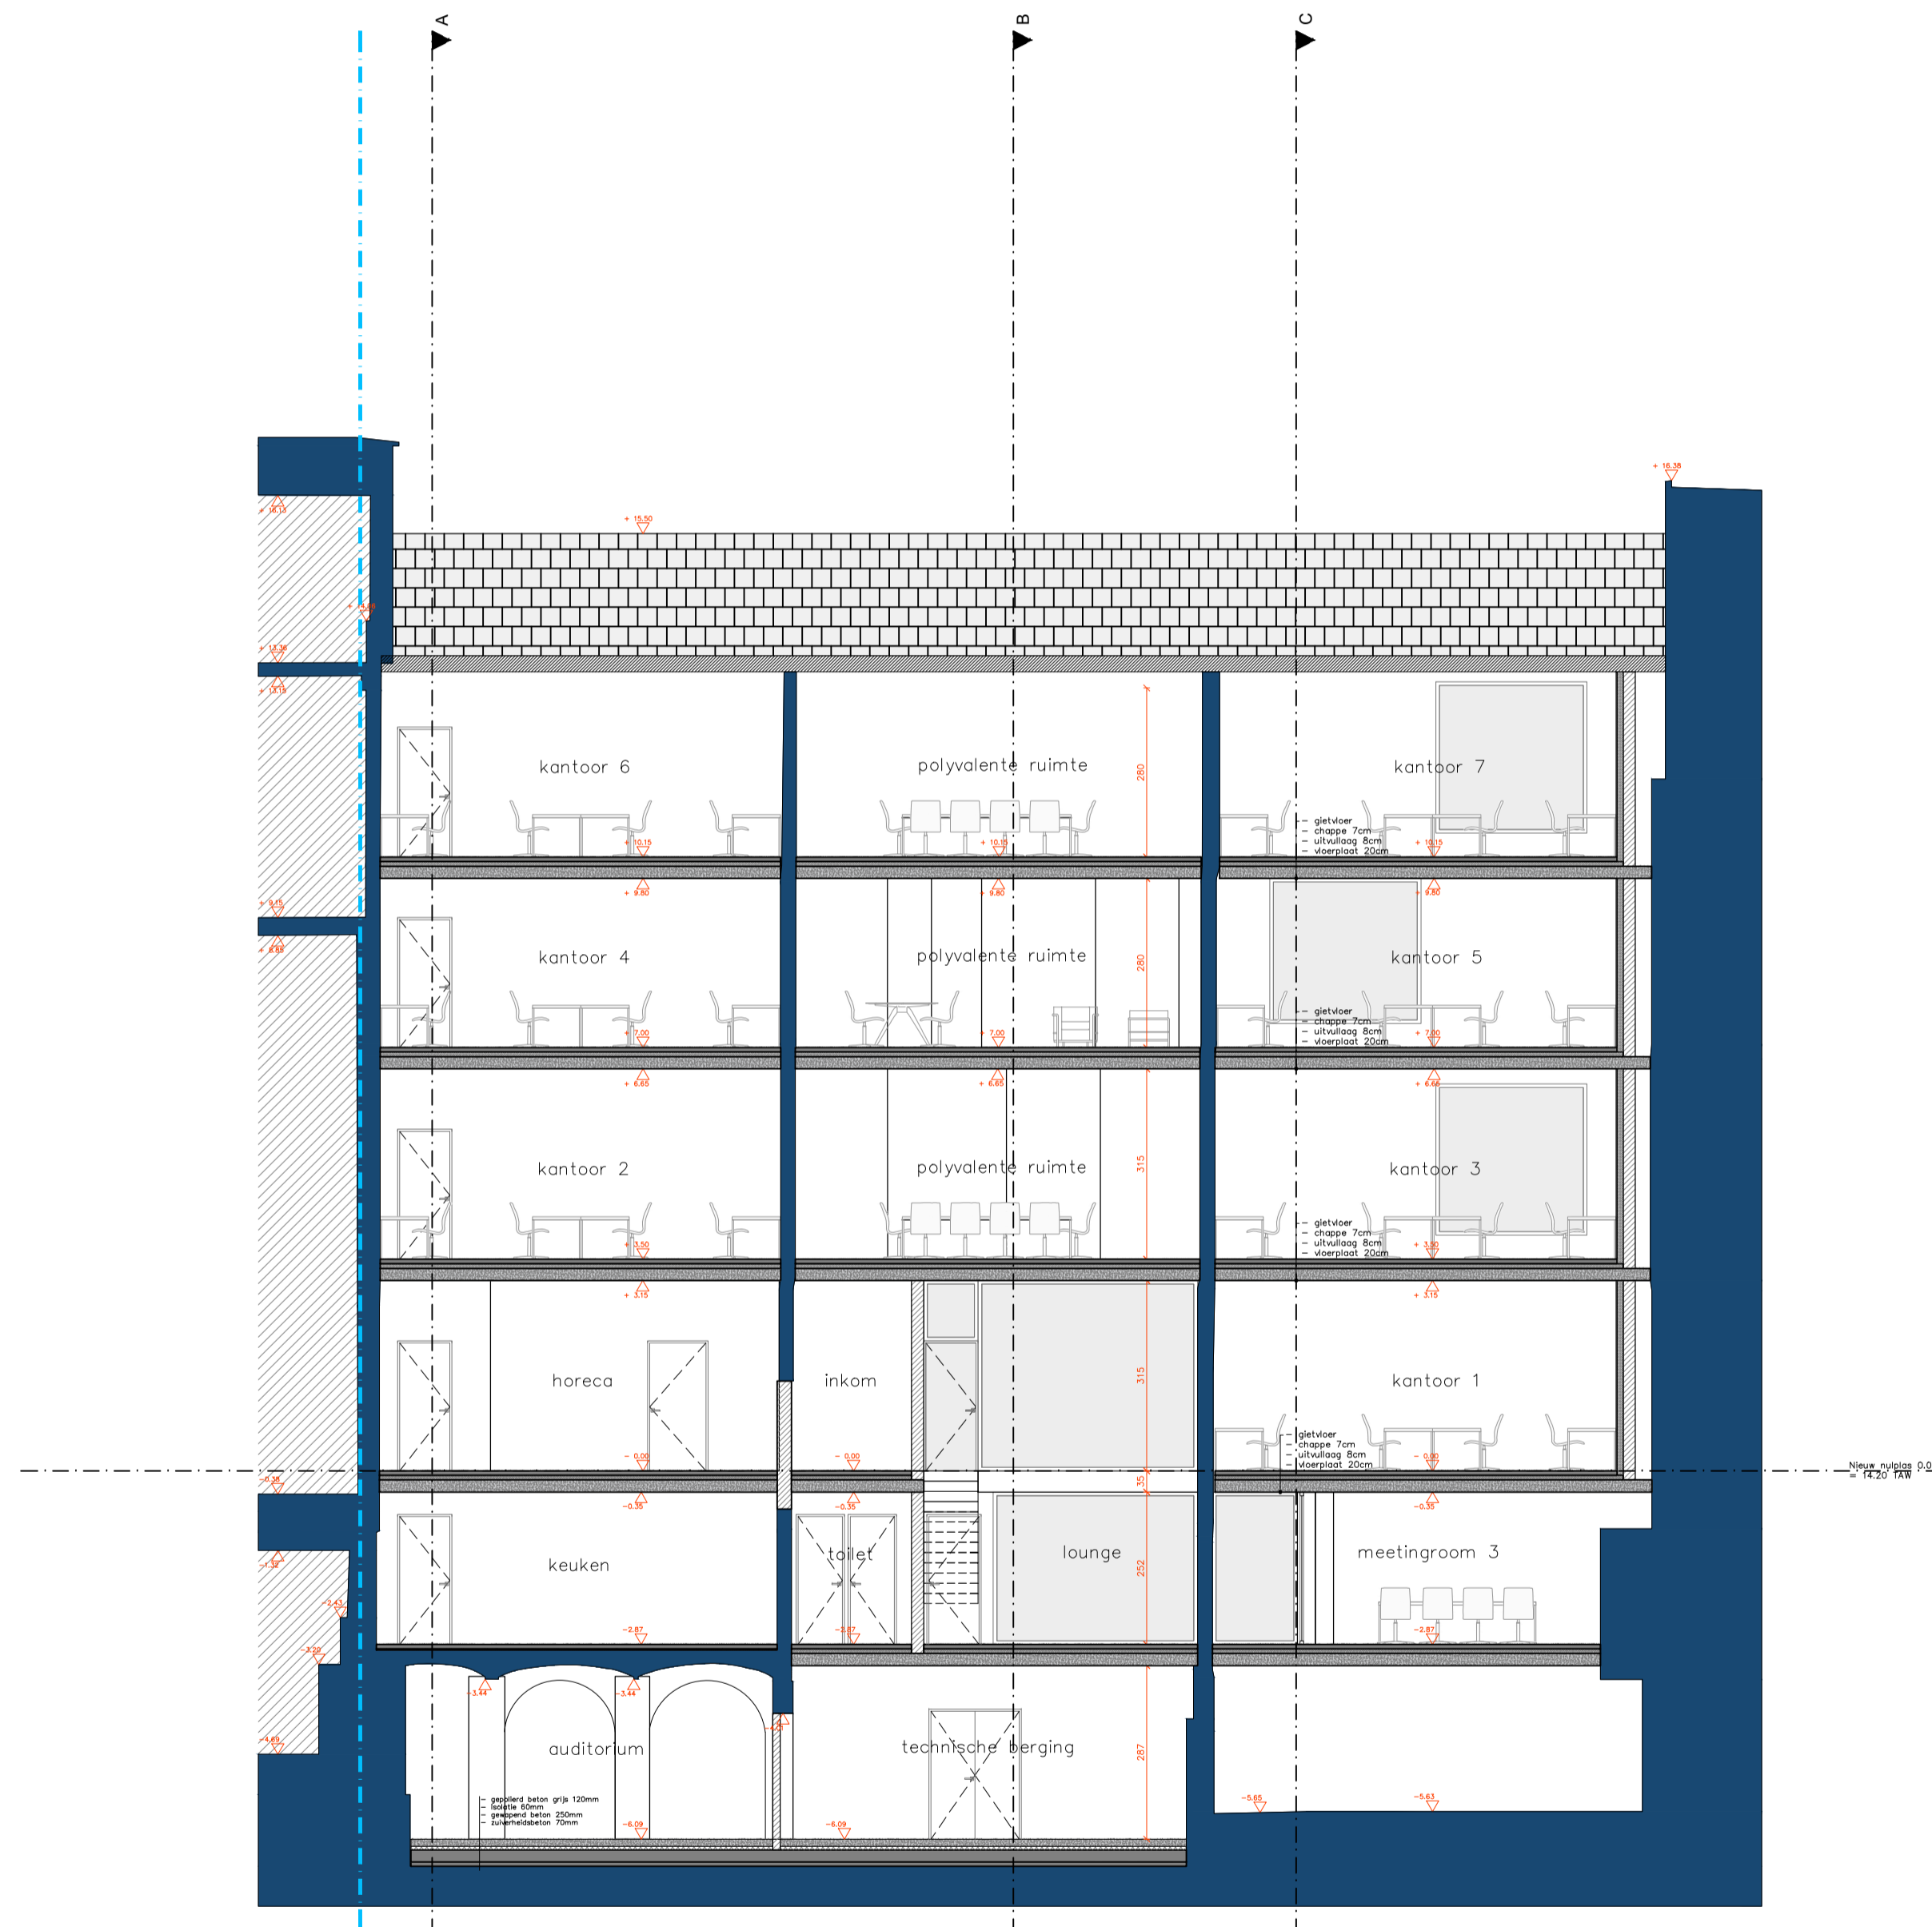

doorsnede EE

**ZIE BIJZONDERE
VOORWAARDE(N)**

OYO

OYO ARCHITECTS bvba
Tolhuiskaai 7
9000 Gent
België
+32 (0) 93 356 209
info@oyo.eu
www.oyo.eu

project: Verbouwen van 3 woningen tot uitbreiding wintercircus met kantoren en horeca
bouwheer: TENT bv

inhoud:	BA_SH 1_S_N_5_snede EE	
datum:	03.02.2026	dossier nr / plan nr / index:
schaal:	1/100	