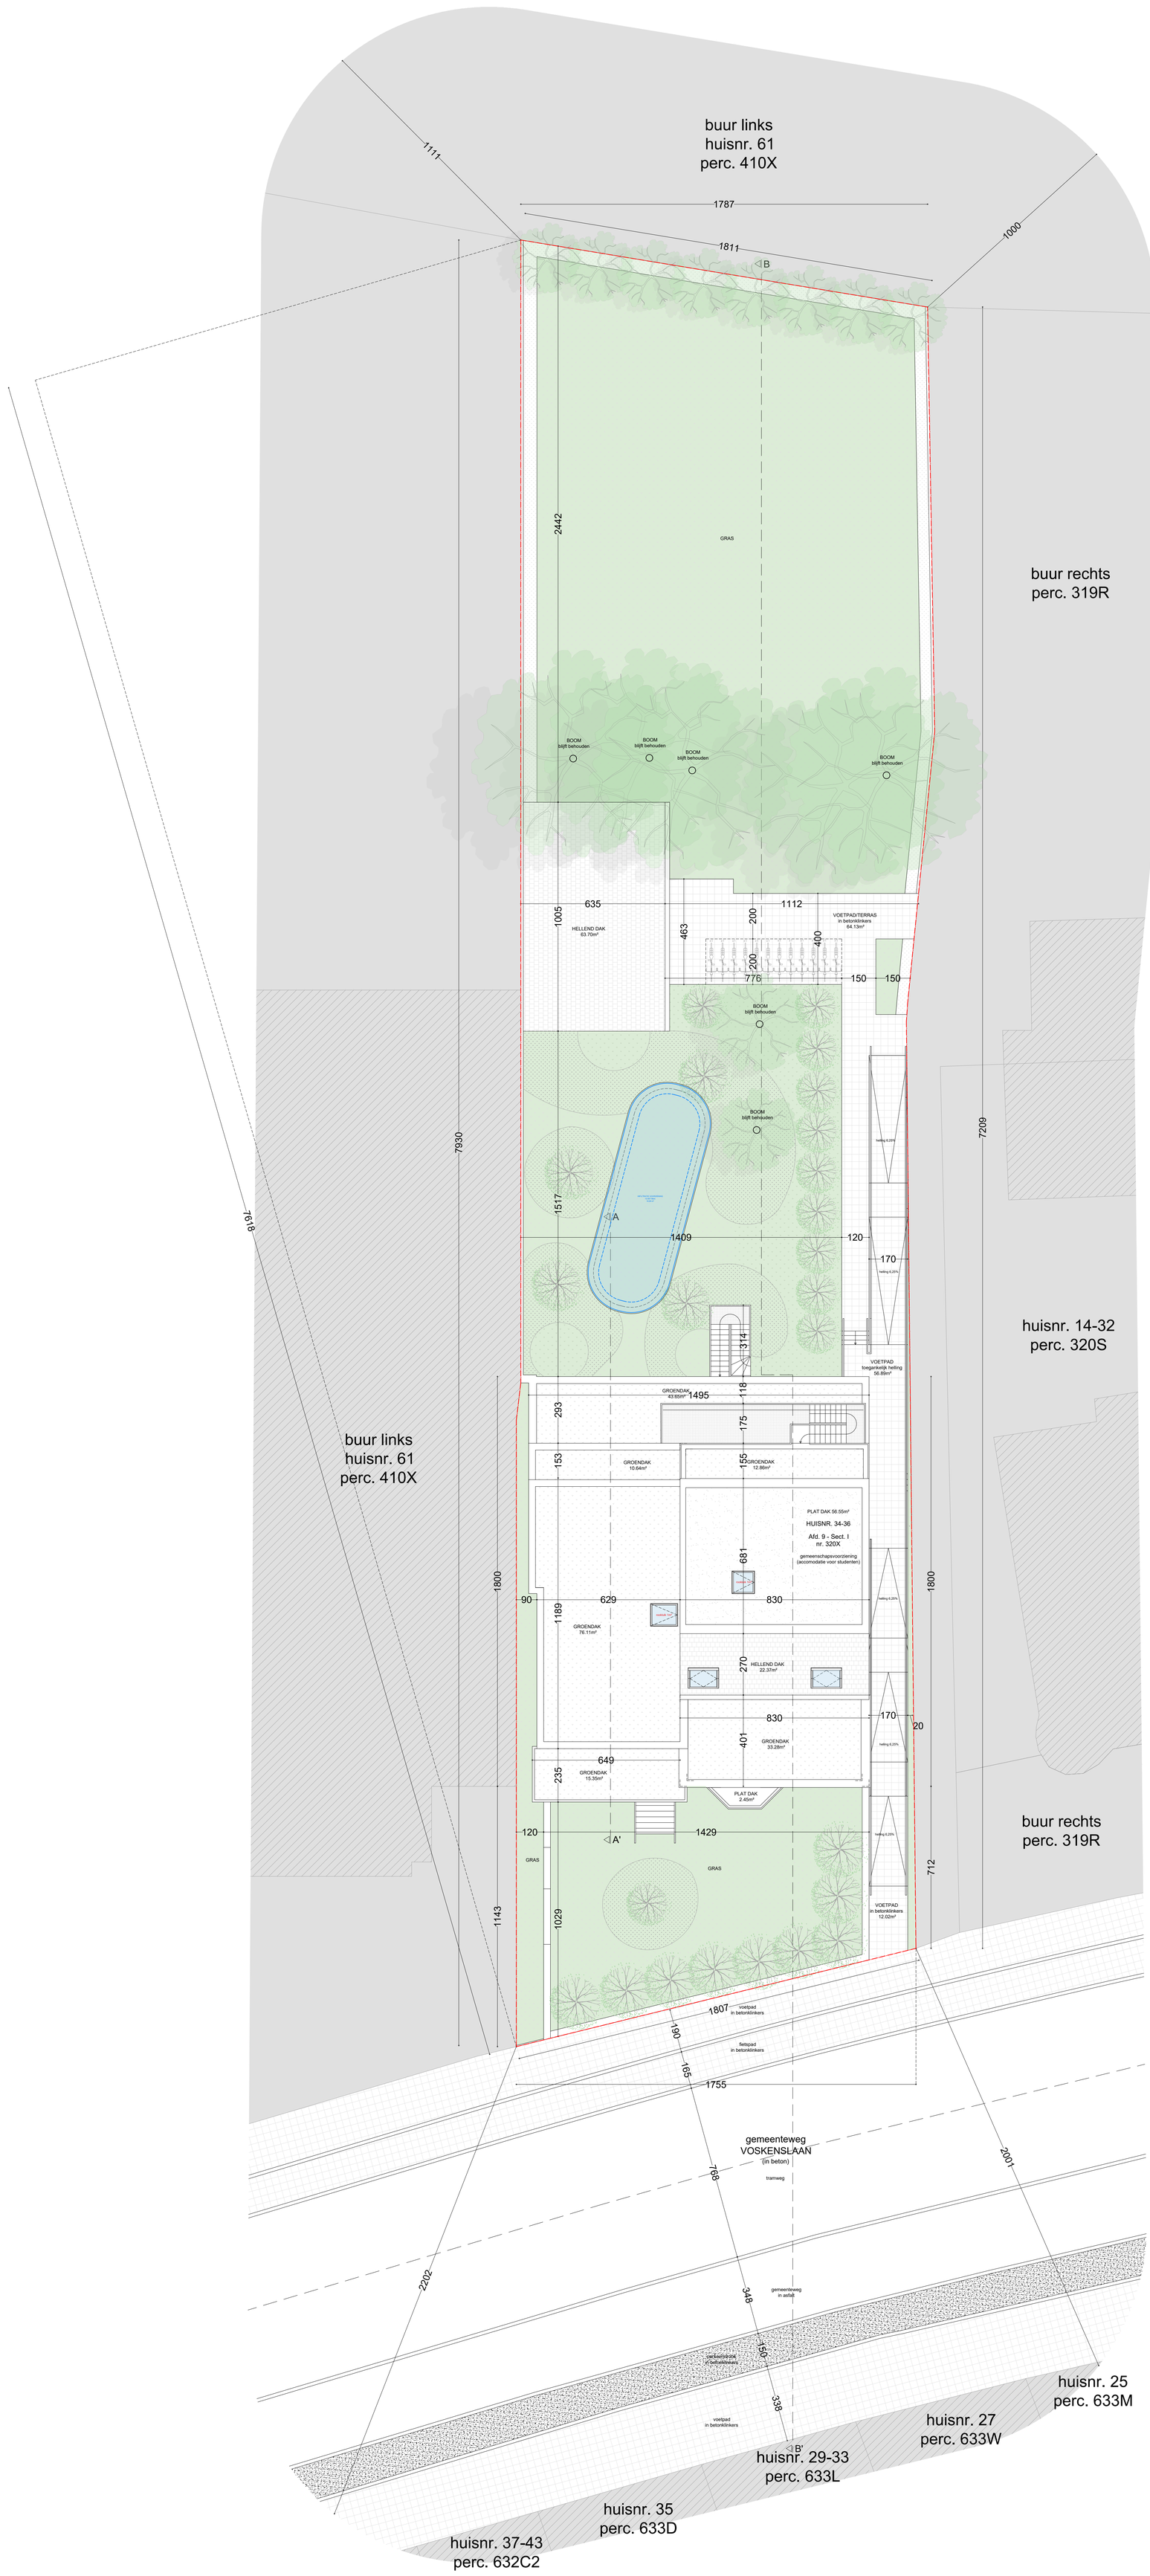

alle onkeurig of inplanting met specifieke nauwkeurigheidseisen, gebaseerd en/of ingelezen op de digitale versie, dient voor uitzetting of verdere goedkeuring te worden nagemeten en/of gecontroleerd op haalbaarheid voor het bestuurlijk stel

stabiliteit
stabiliteitswerken uit te voeren volgens studie ingenieur

EPB, veiligheid & ventilatie
verplichte aanleiding van een veiligheidscoördinator, EPB- en ventilatieverslaggever

maatvoering
deze plannen zijn opgesteld als principetekeningen, die afmetingen zijn richtgevend. Alle dubbelzijdige maten dienen vooraf ter plaatse de werken gecontroleerd te worden. Alle afwijkingen dienen gemeld te worden aan de architect en opdrachtgever. Deze plannen zijn onder voorbehoud van stabiliteitsstudie en technieken

Inplantingsplan *Geplande toestand*		Voskenslaan 34 *9000 Gent*	
plan 20/	*schaal* 1/100	*datum* 18/02/2026	VERTONGEN ARCHITECTEN