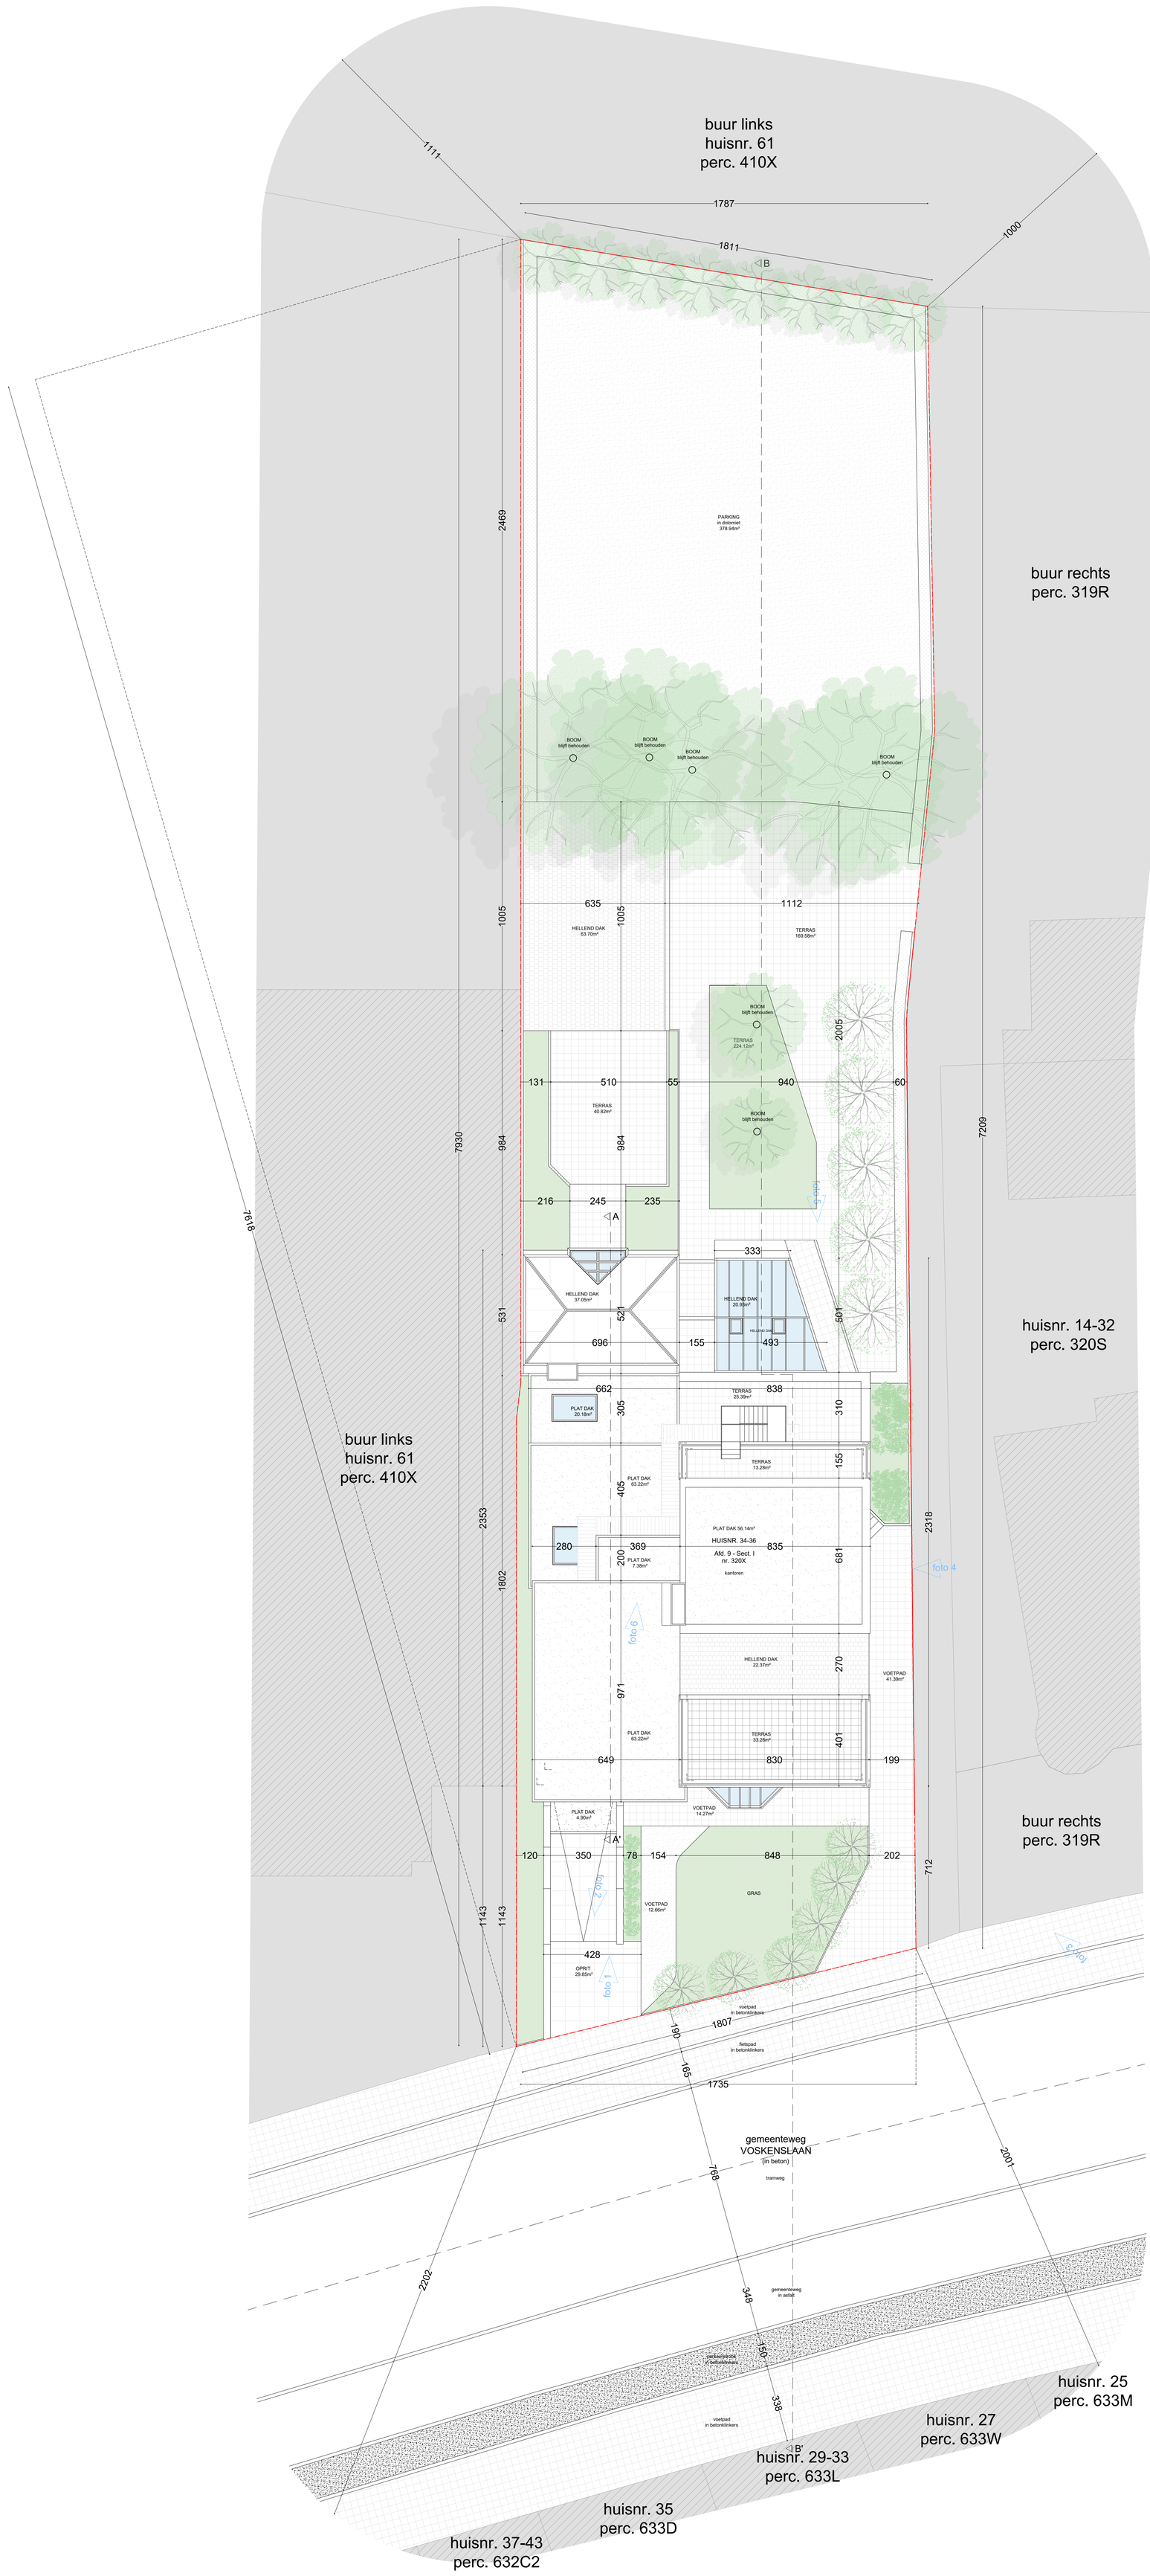

alle ontwerp of inplanting met specifieke nauwkeurigheidseisen, gebaseerd en/of ingepast op de digitale versie, dient voor uitvoering of verdere goedkeuring te worden voorzien van of gecontroleerd op haalbaarheid door het bevoegde door

stabiliteit
stabiliteitswerken uit te voeren volgens studie ingenieur

EPB, veiligheid & ventilatie
verplichte aanstelling van een veiligheidscoördinator, EPB- en ventilatieverreisgenieur

waarschuwing
deze plannen zijn opgesteld als principetekeningen, de afmetingen zijn richtgevend. Alle dusdanige dienen ter plaatse dienen vooraf en tijdens de werken gecontroleerd te worden. Alle afwijkingen dienen gemeld te worden aan de architect en opdrachtgever. Deze plannen zijn onder voorbehoud van stabiliteitsstudie en technieken

0 1 2 3 4 5 6 7 8 9 10

Inplantingsplan
Bestaande toestand

Voskenslaan 34
9000 Gent

plan	*schaal*	*datum*
2/	1/100	18/02/2026

VERTONGEN ARCHITECTEN