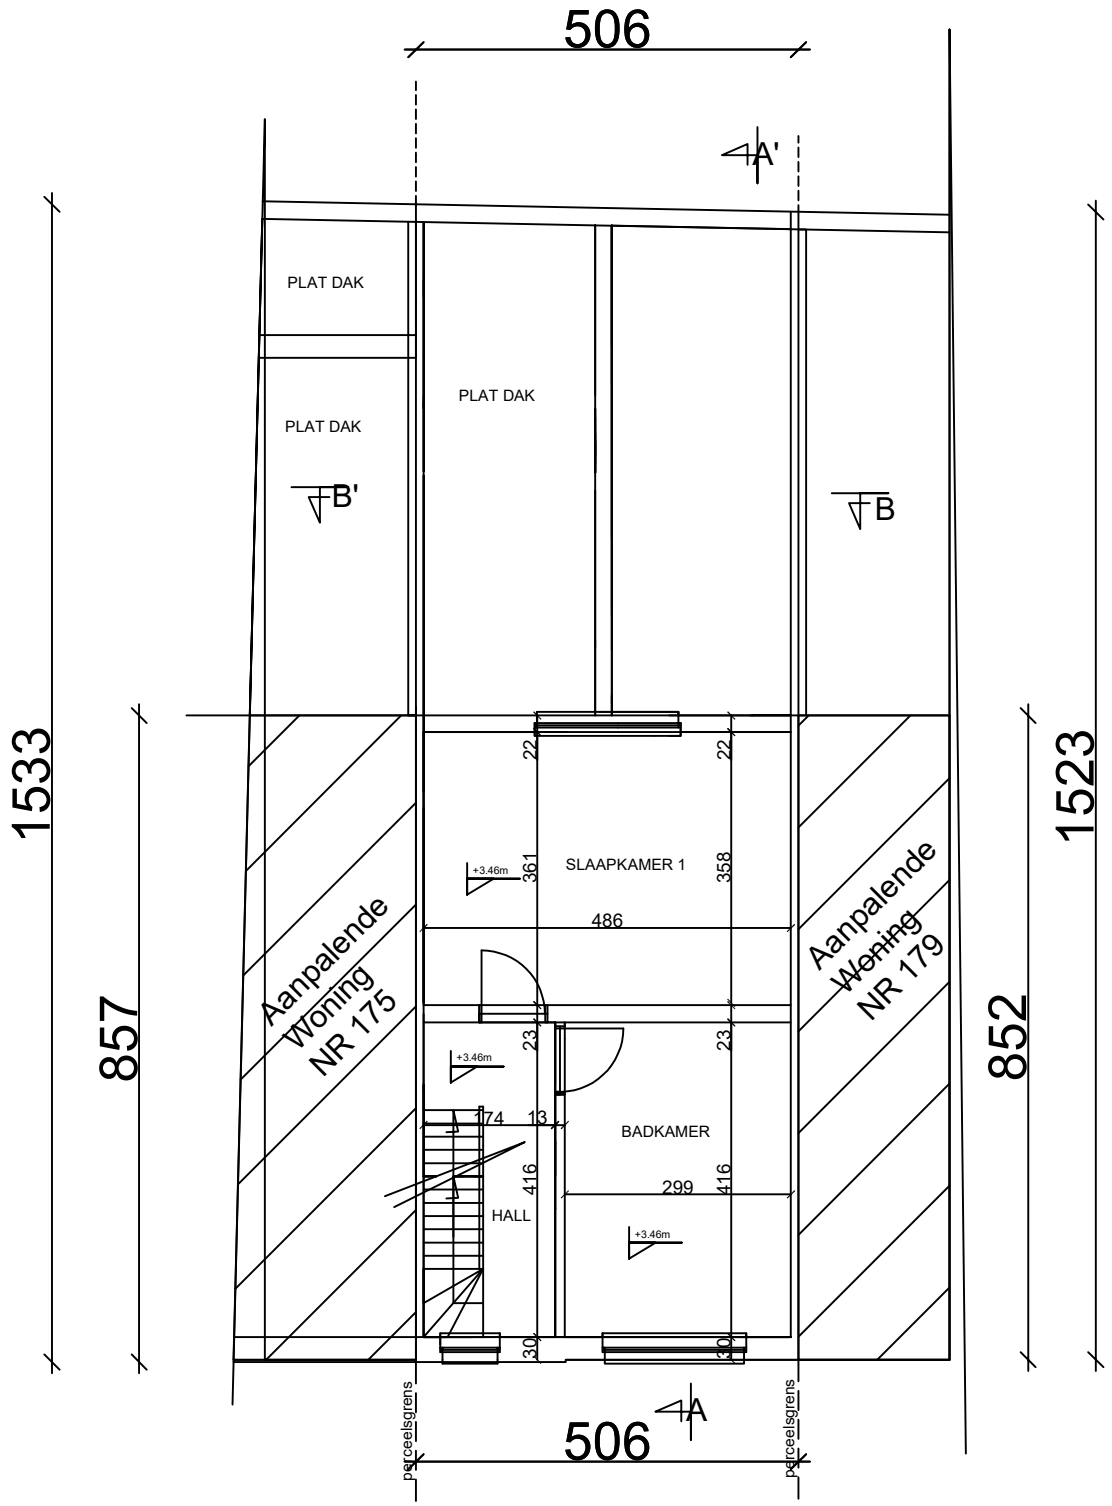

Eerste verdieping 1/100
Bestaande toestand

Referentiepeil , voordeurdorpel, vloerpas ligt 20 cm boven de as van de weg

0 1 2 3 4 5M