25% van deze buitenruimte, zijnde 4,50 m², moet ingericht worden als onverharde zone die wordt ingezaaid met gras of beplanting

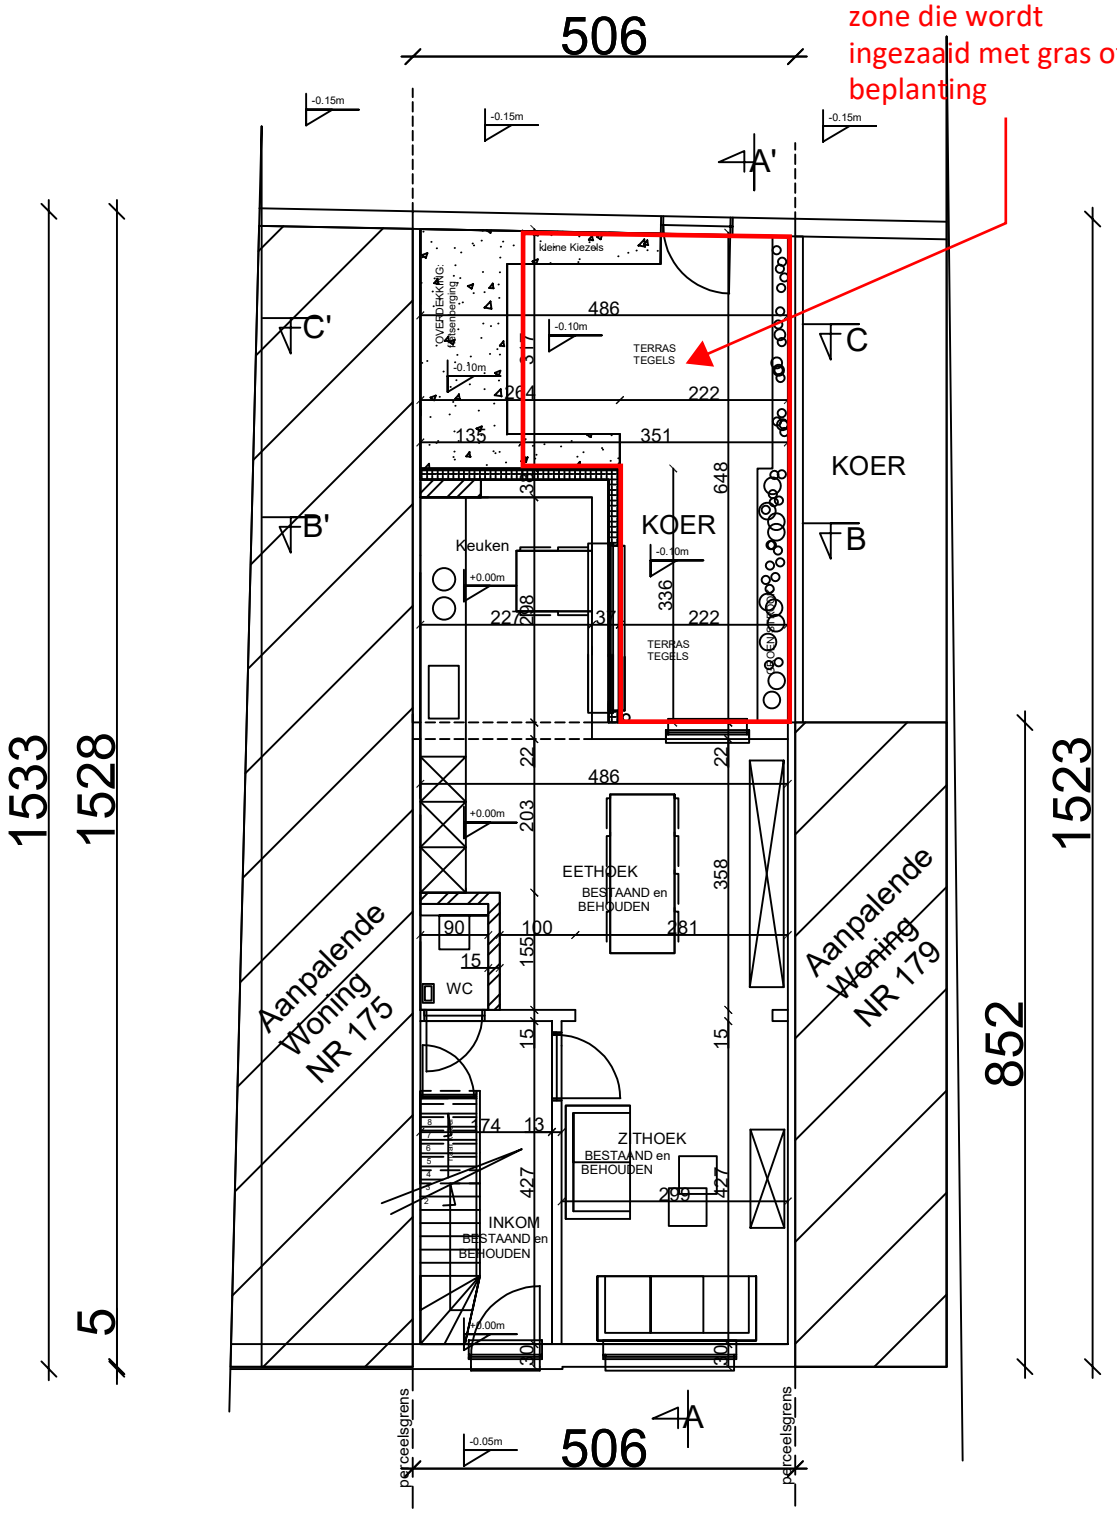

GELIJKVLOERS 1/100
NIEUWE toestand

Referentiepeil , voordeurdorpel, vloerpas ligt 20 cm boven de as van de weg

0 1 2 3 4 5M

ZIE BIJZONDERE VOORWAARDE(N)