



Afbraak

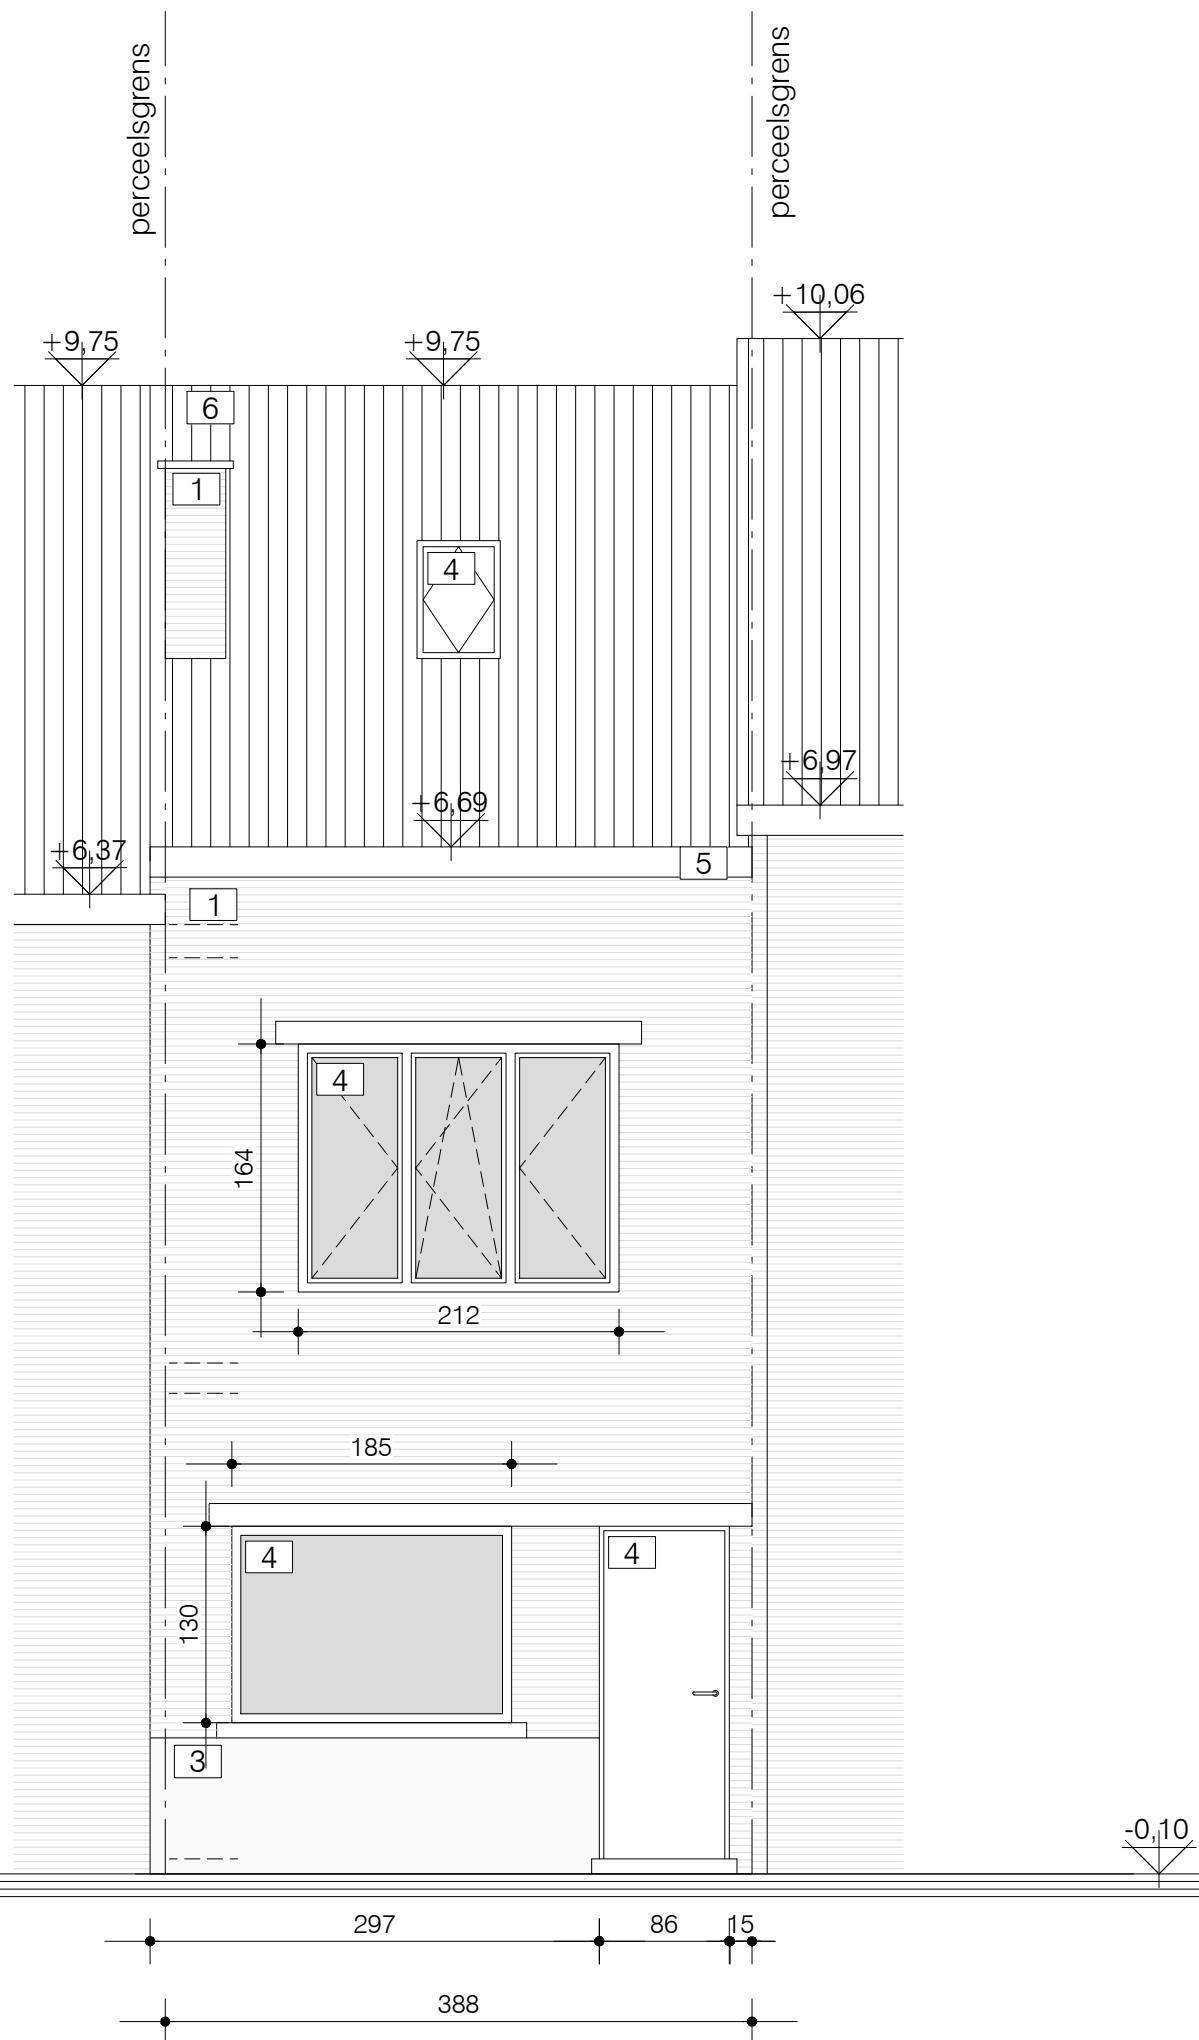

SCHAAL 1/50

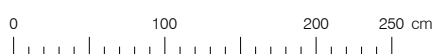

voorgevel
vergunde toestand
alle afmetingen zijn in cm
schaal 1/50