


TERREINPROFIEL 1

TERREINPROFIEL 1

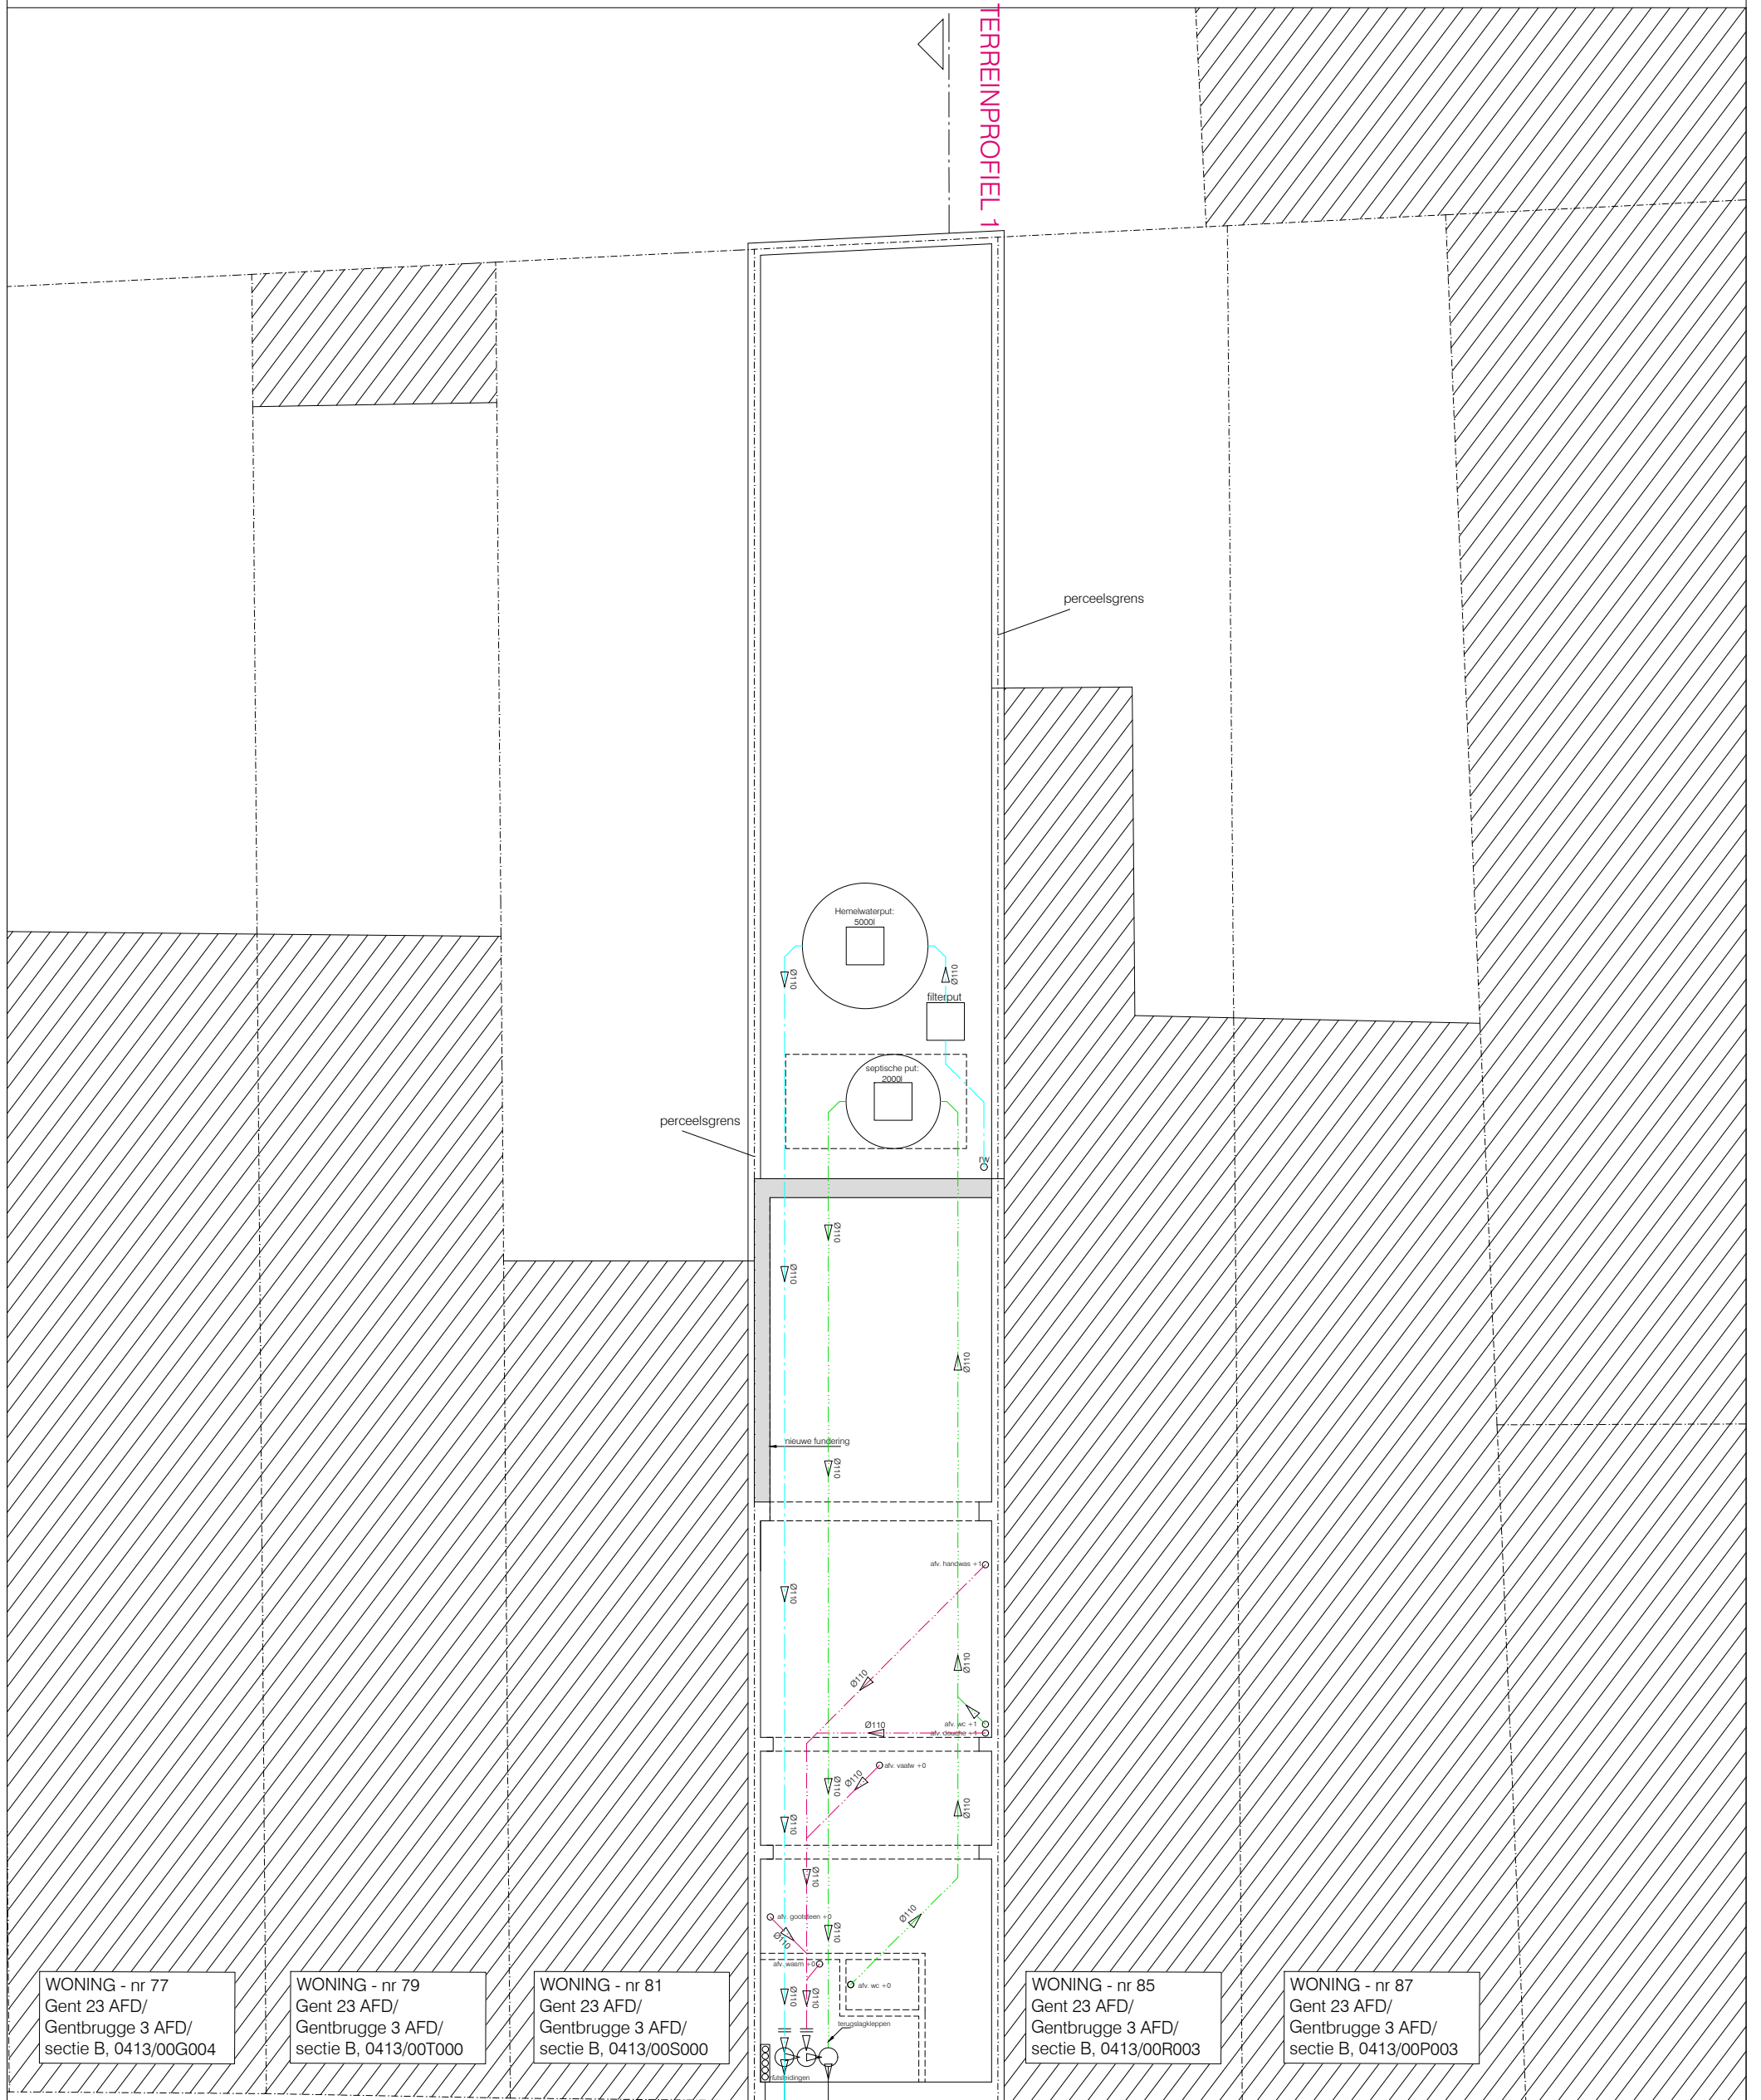

WONING - nr 77
Gent 23 AFD/
Gentbrugge 3 AFD/
sectie B, 0413/00G004

WONING - nr 79
Gent 23 AFD/
Gentbrugge 3 AFD/
sectie B, 0413/00T000

WONING - nr 81
Gent 23 AFD/
Gentbrugge 3 AFD/
sectie B, 0413/00S000

WONING - nr 85
Gent 23 AFD/
Gentbrugge 3 AFD/
sectie B, 0413/00R003

WONING - nr 87
Gent 23 AFD/
Gentbrugge 3 AFD/
sectie B, 0413/00P003

gelijkvloers
bestaande toestand
alle afmetingen zijn in cm
schaal 1/100

