


TERREINPROFIEL 1

TERREINPROFIEL 1

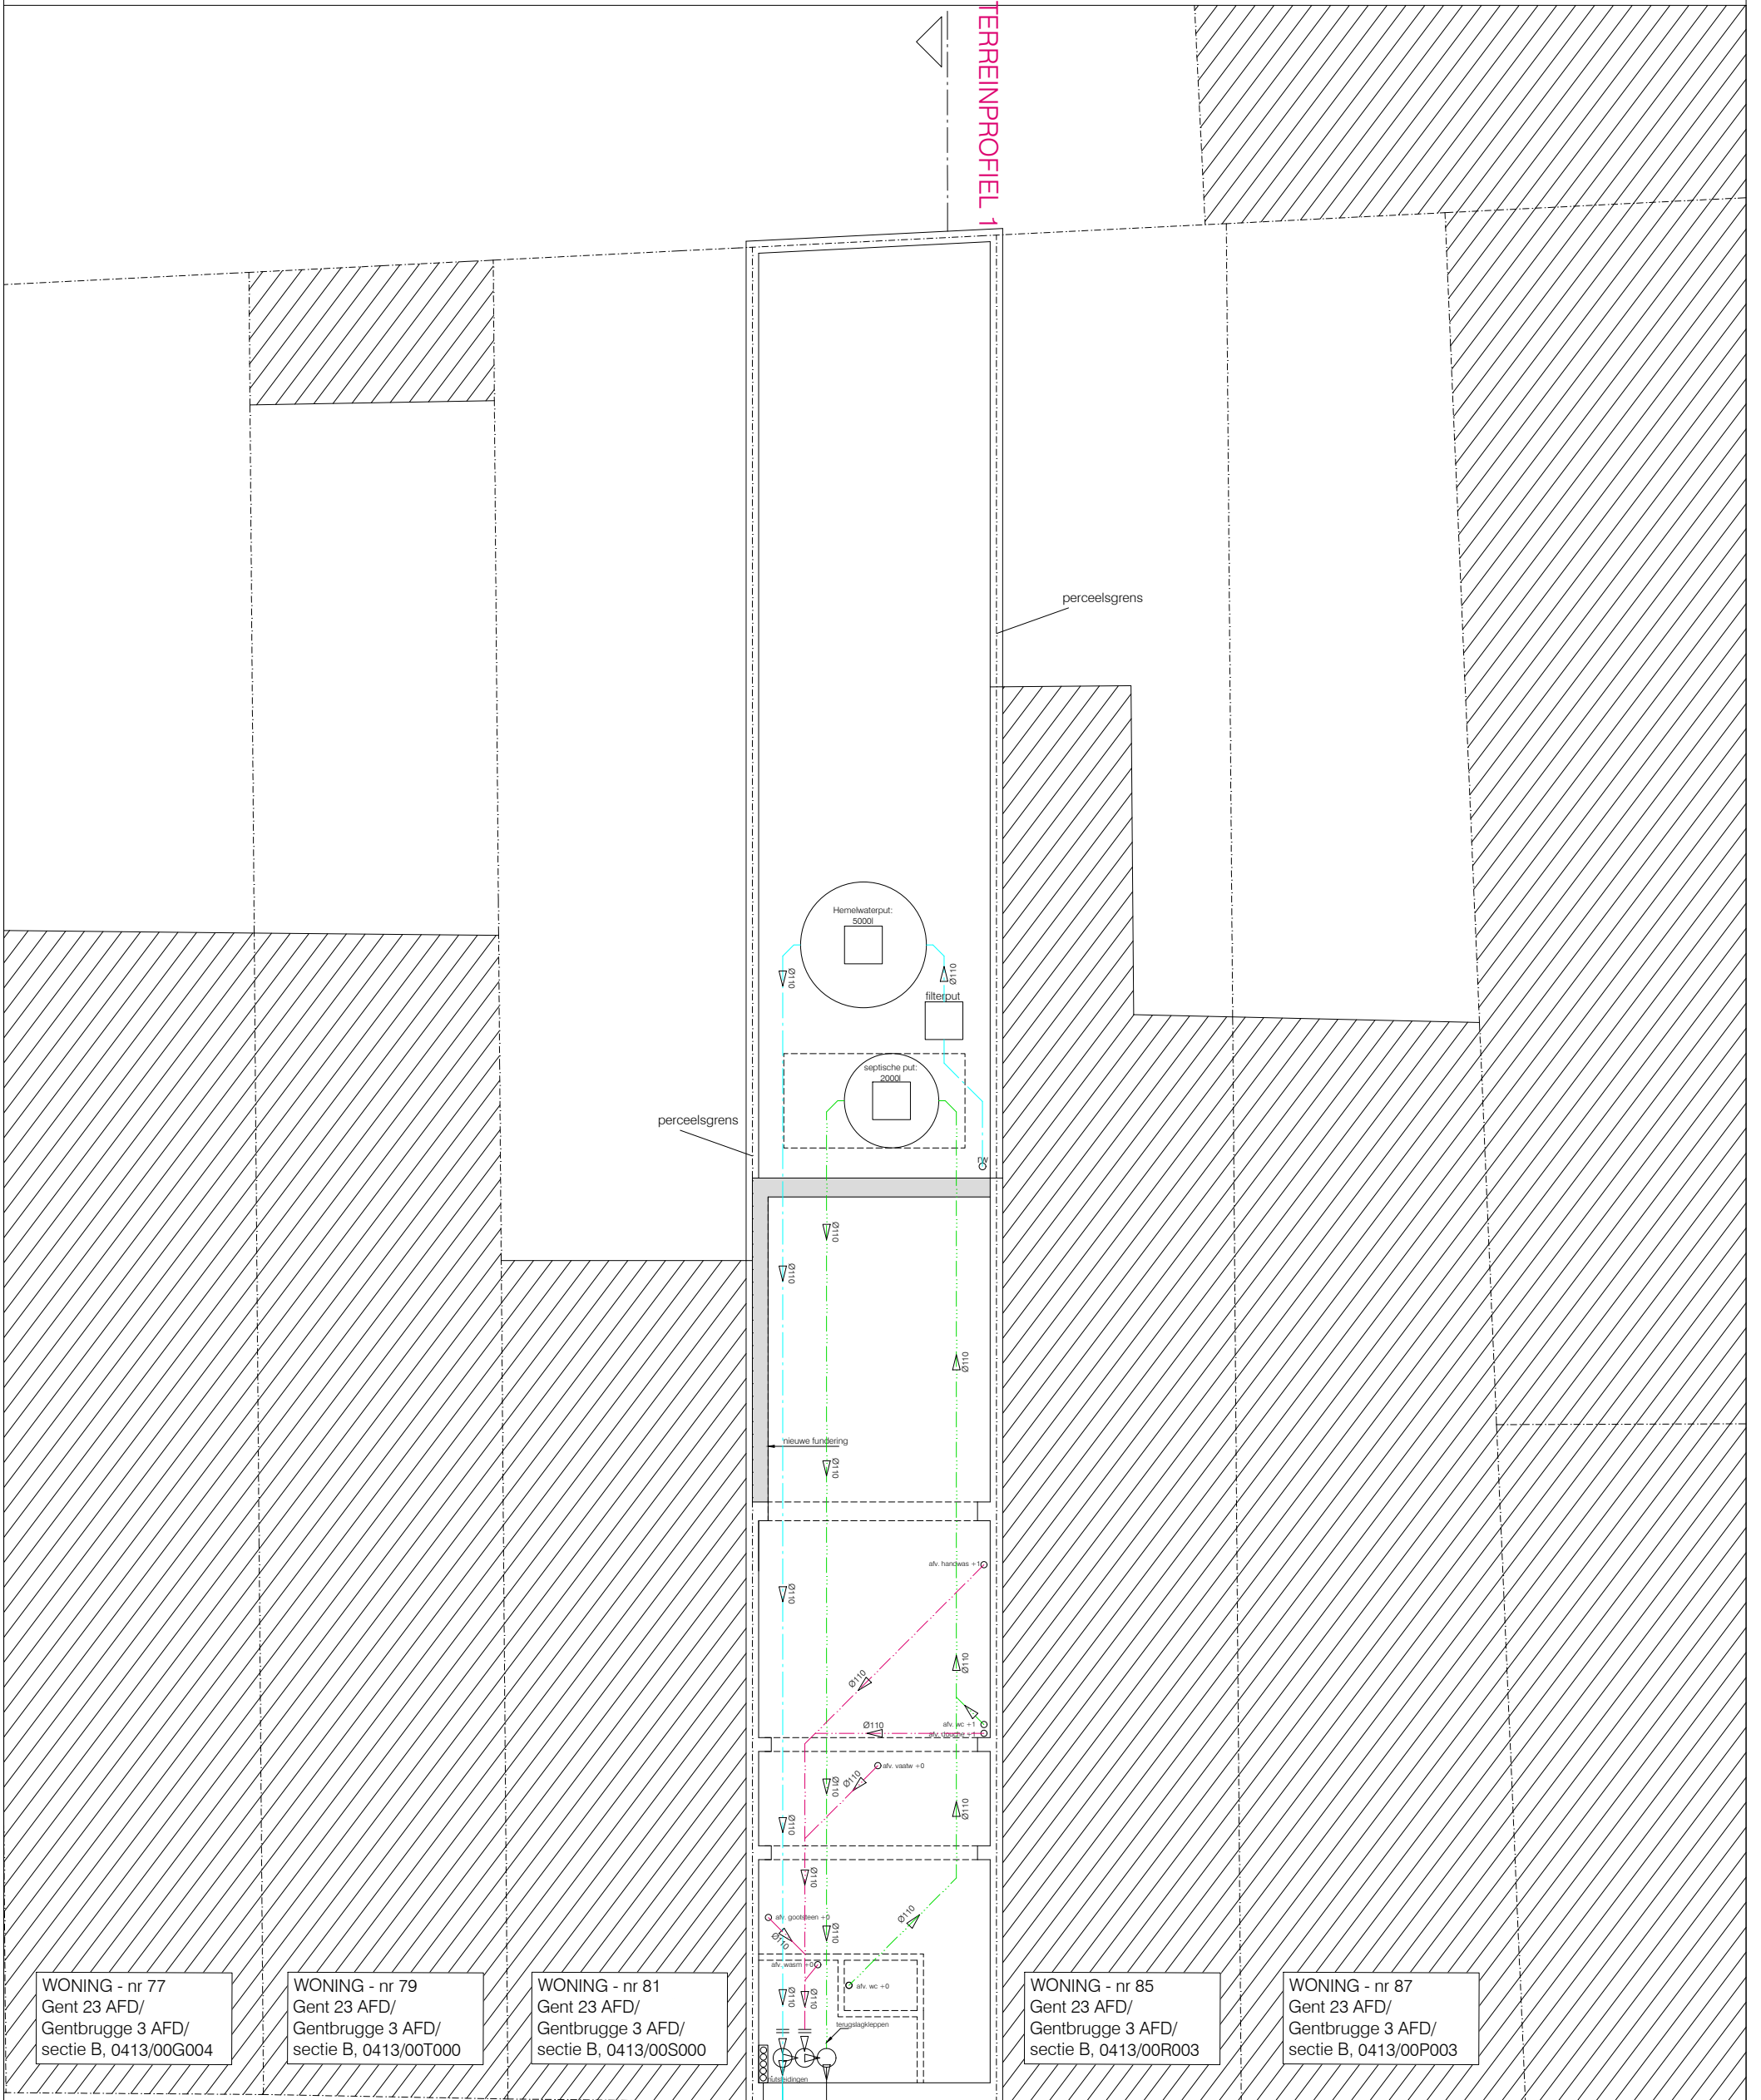

WONING - nr 77  
Gentbrugge 3 AFD/  
sectie B, 0413/00G004

WONING - nr 79  
Gentbrugge 3 AFD/  
sectie B, 0413/00T000

WONING - nr 81  
Gentbrugge 3 AFD/  
sectie B, 0413/00S000

WONING - nr 85  
Gentbrugge 3 AFD/  
sectie B, 0413/00R003

WONING - nr 87  
Gentbrugge 3 AFD/  
sectie B, 0413/00P003

gelijkvloers  
nieuwe toestand  
alle afmetingen zijn in cm  
schaal 1/100

