


NIEUWE TOESTAND

Alle maten zijn ter plaatsen te controleren

- Gontrodestraat 83
- Gontrodestraat 81
- Gontrodestraat 85

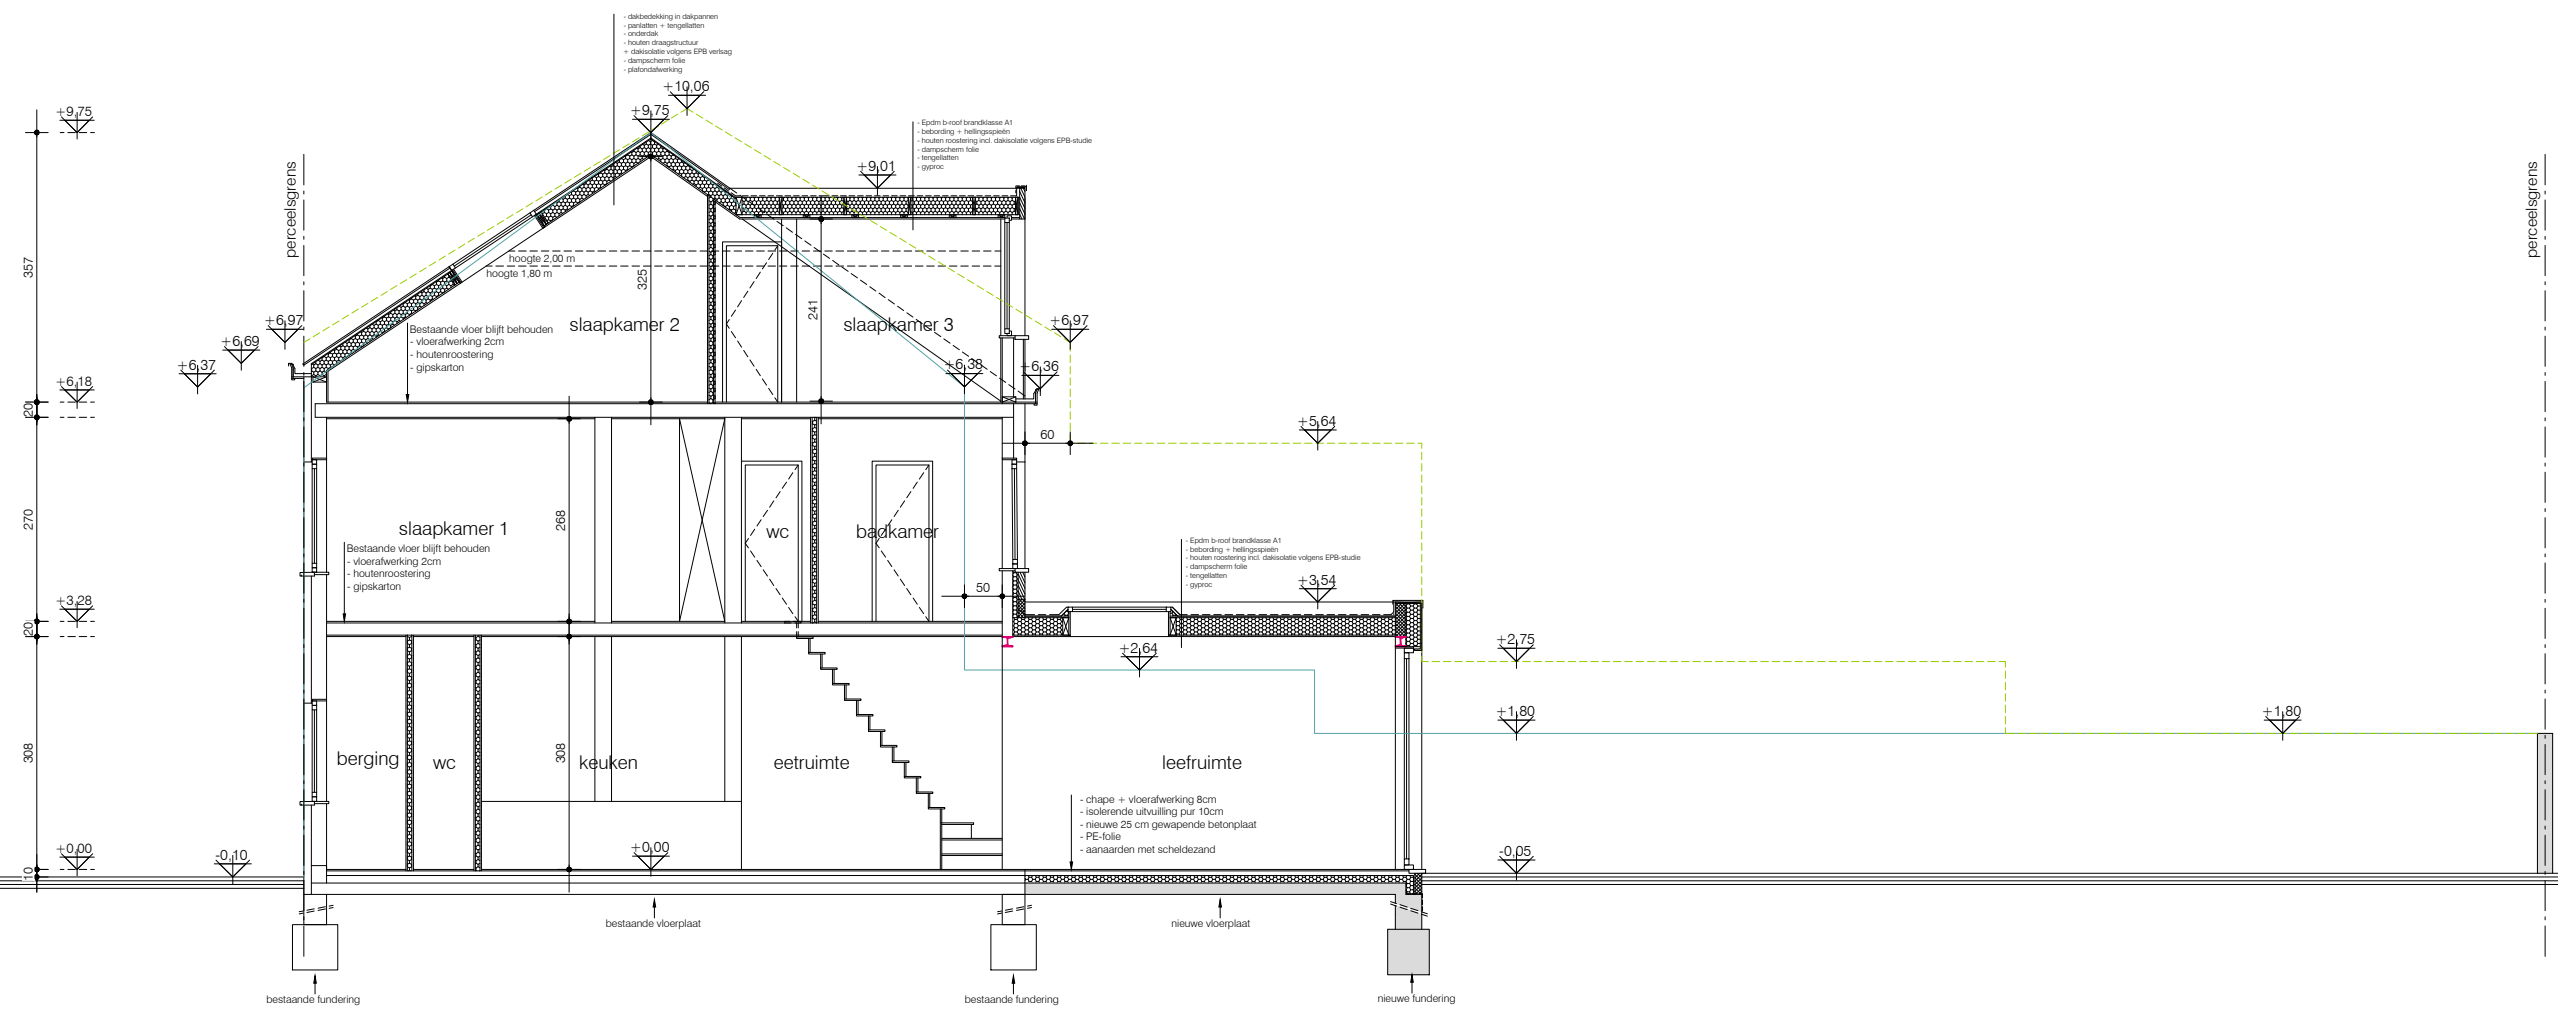

snede
 nieuwe toestand
 alle afmetingen zijn in cm
 schaal 1/100

SCHAAL 1/100



BA_GONTRODESTRAAT_S_N_01_SNEDEAA