



- Gontrodestraat 83
- Gontrodestraat 81
- Gontrodestraat 85

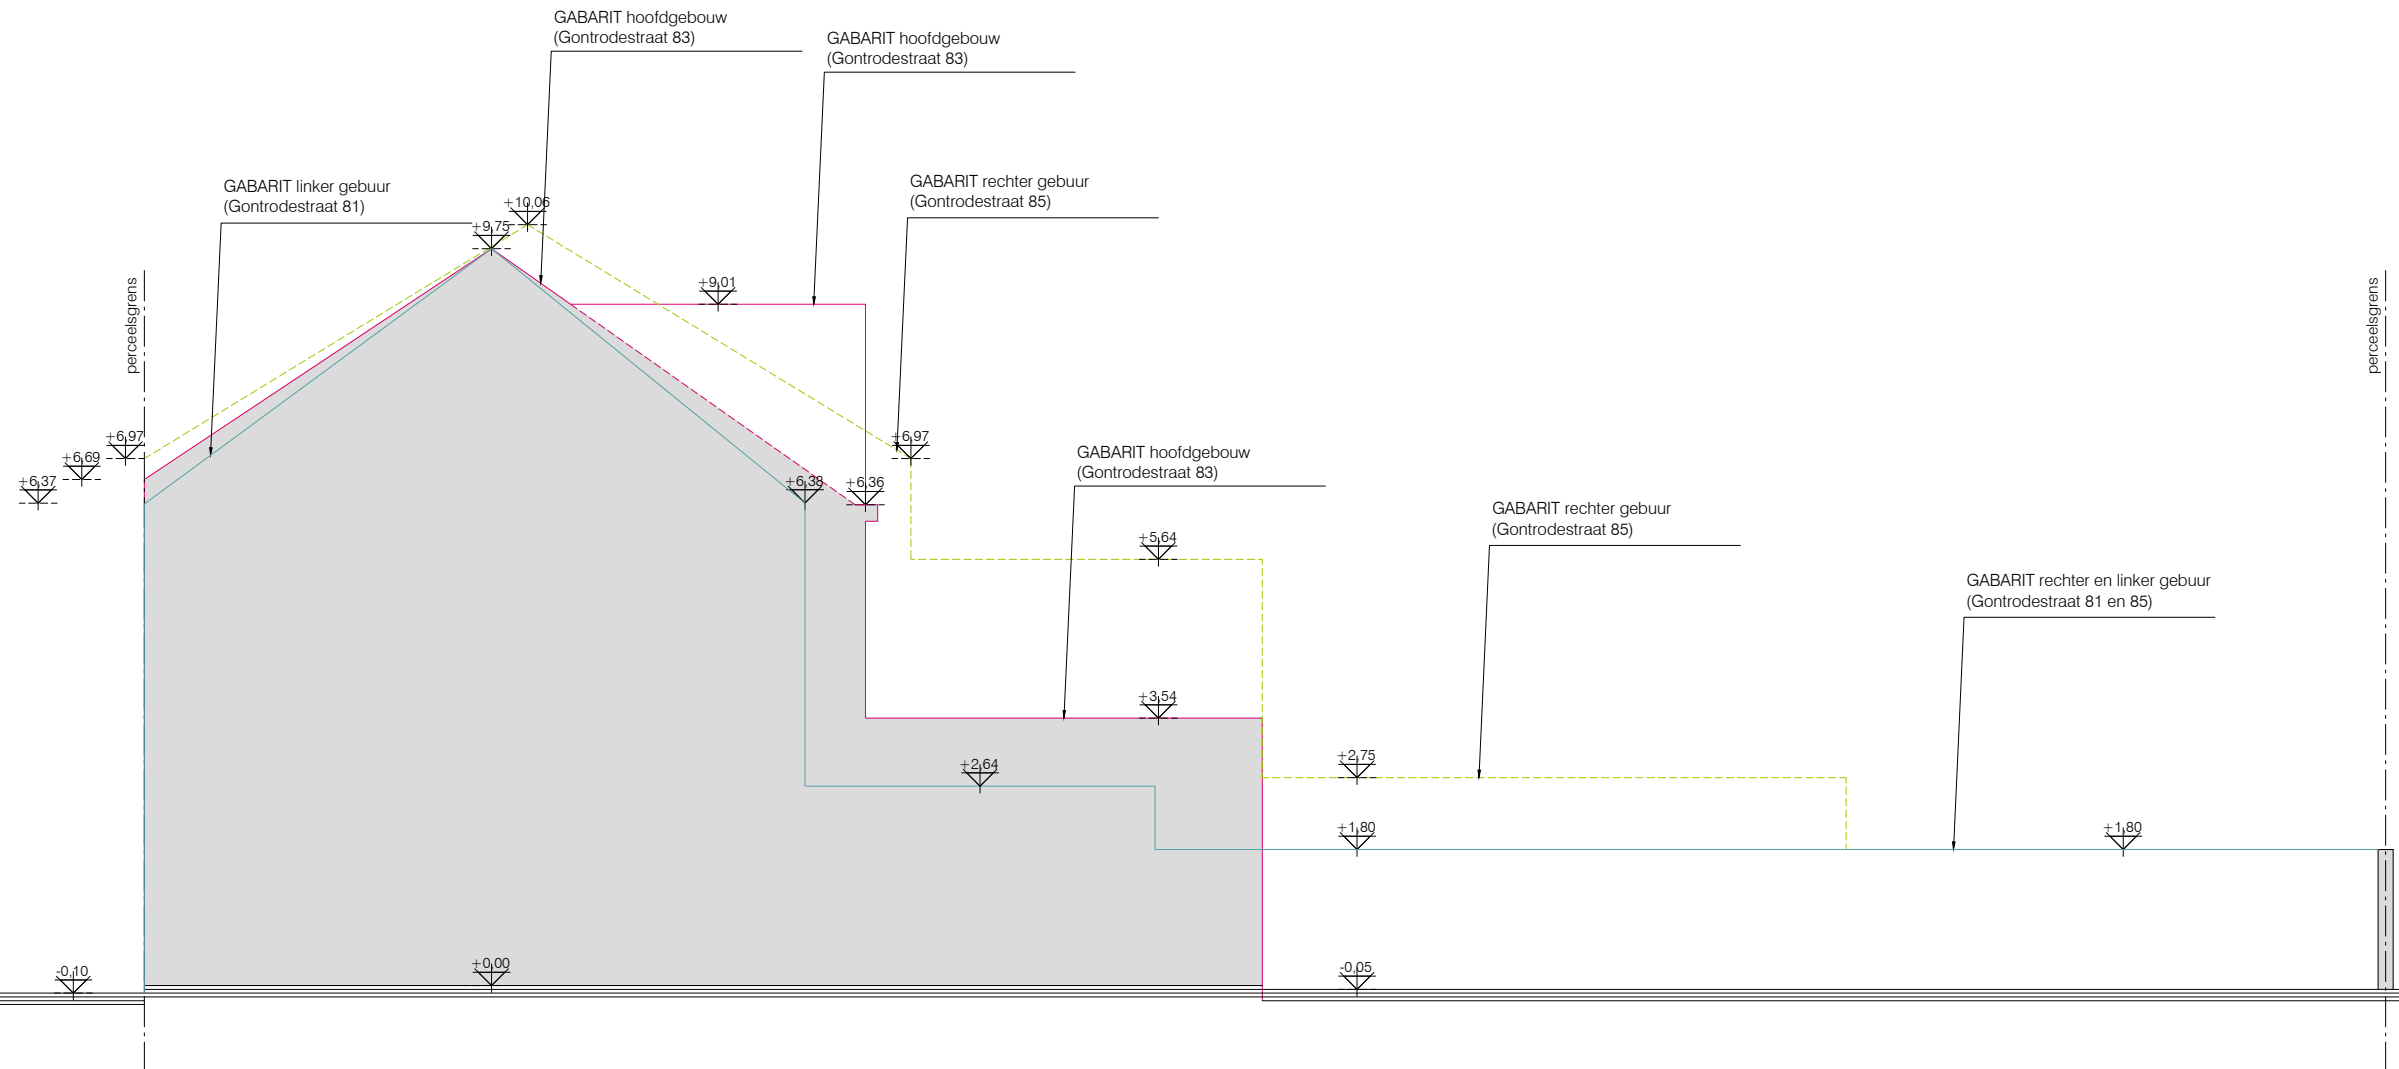

SCHAAL 1/100

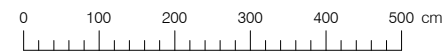

terreinprofiel
nieuwe toestand
alle afmetingen zijn in cm
schaal 1/100