



BESTAANDE TOESTAND

Alle maten zijn ter plaatsen te controleren

- Gontrodestraat 83
- Gontrodestraat 81
- Gontrodestraat 85

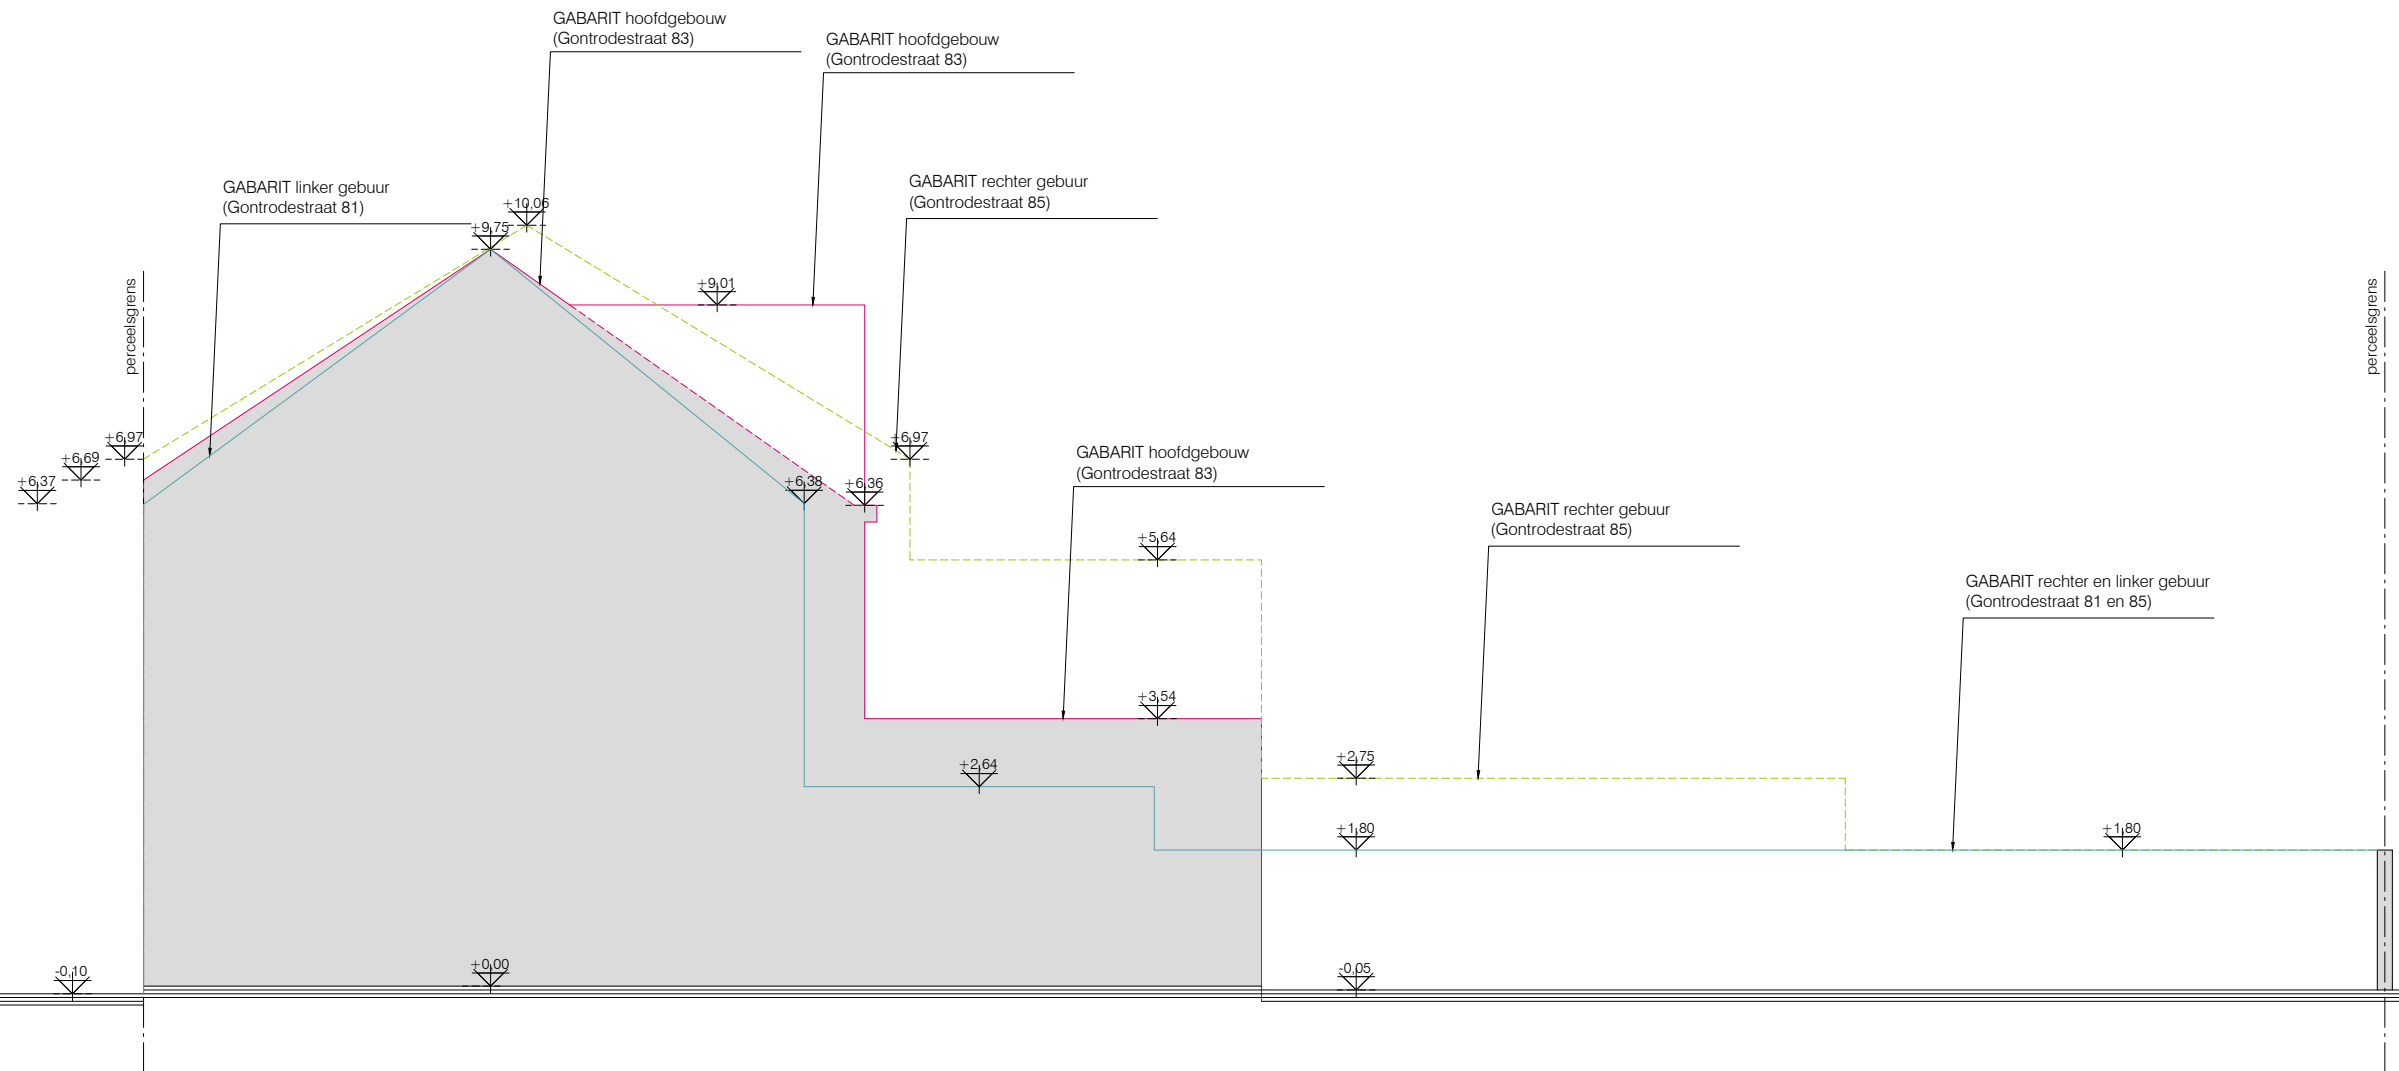

SCHAAL 1/100

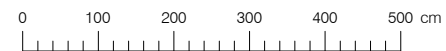

terreinprofiel
bestaande toestand
alle afmetingen zijn in cm
schaal 1/100

BA_GONTRODESTRAAT_T_B_01_TP