


- Gontrodestraat 83
- Gontrodestraat 81
- Gontrodestraat 85
- Afbraak

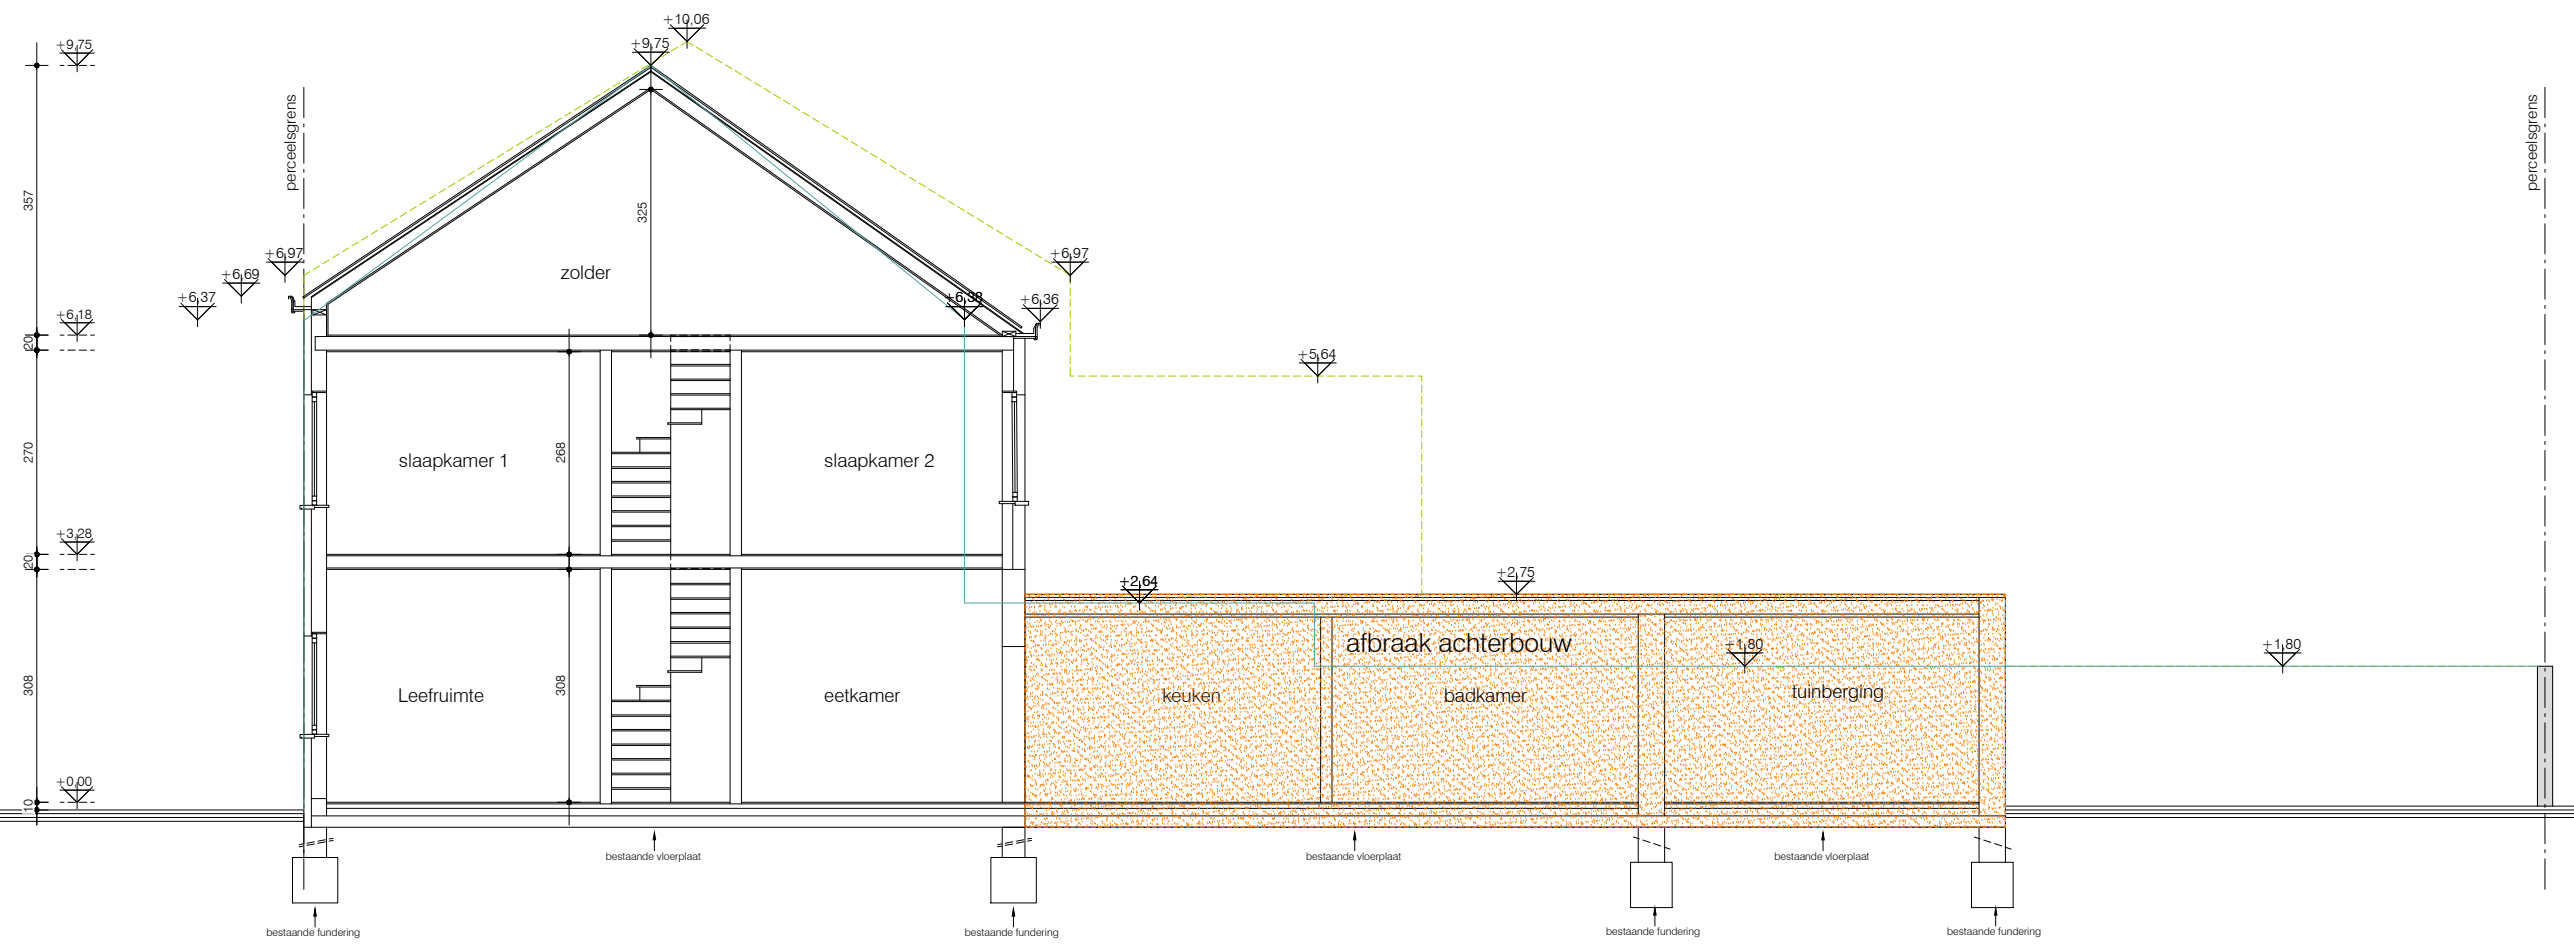

snede
vergunde toestand
alle afmetingen zijn in cm
schaal 1/100

