



- Gontrodestraat 83
- Gontrodestraat 81
- Gontrodestraat 85
- Afbraak

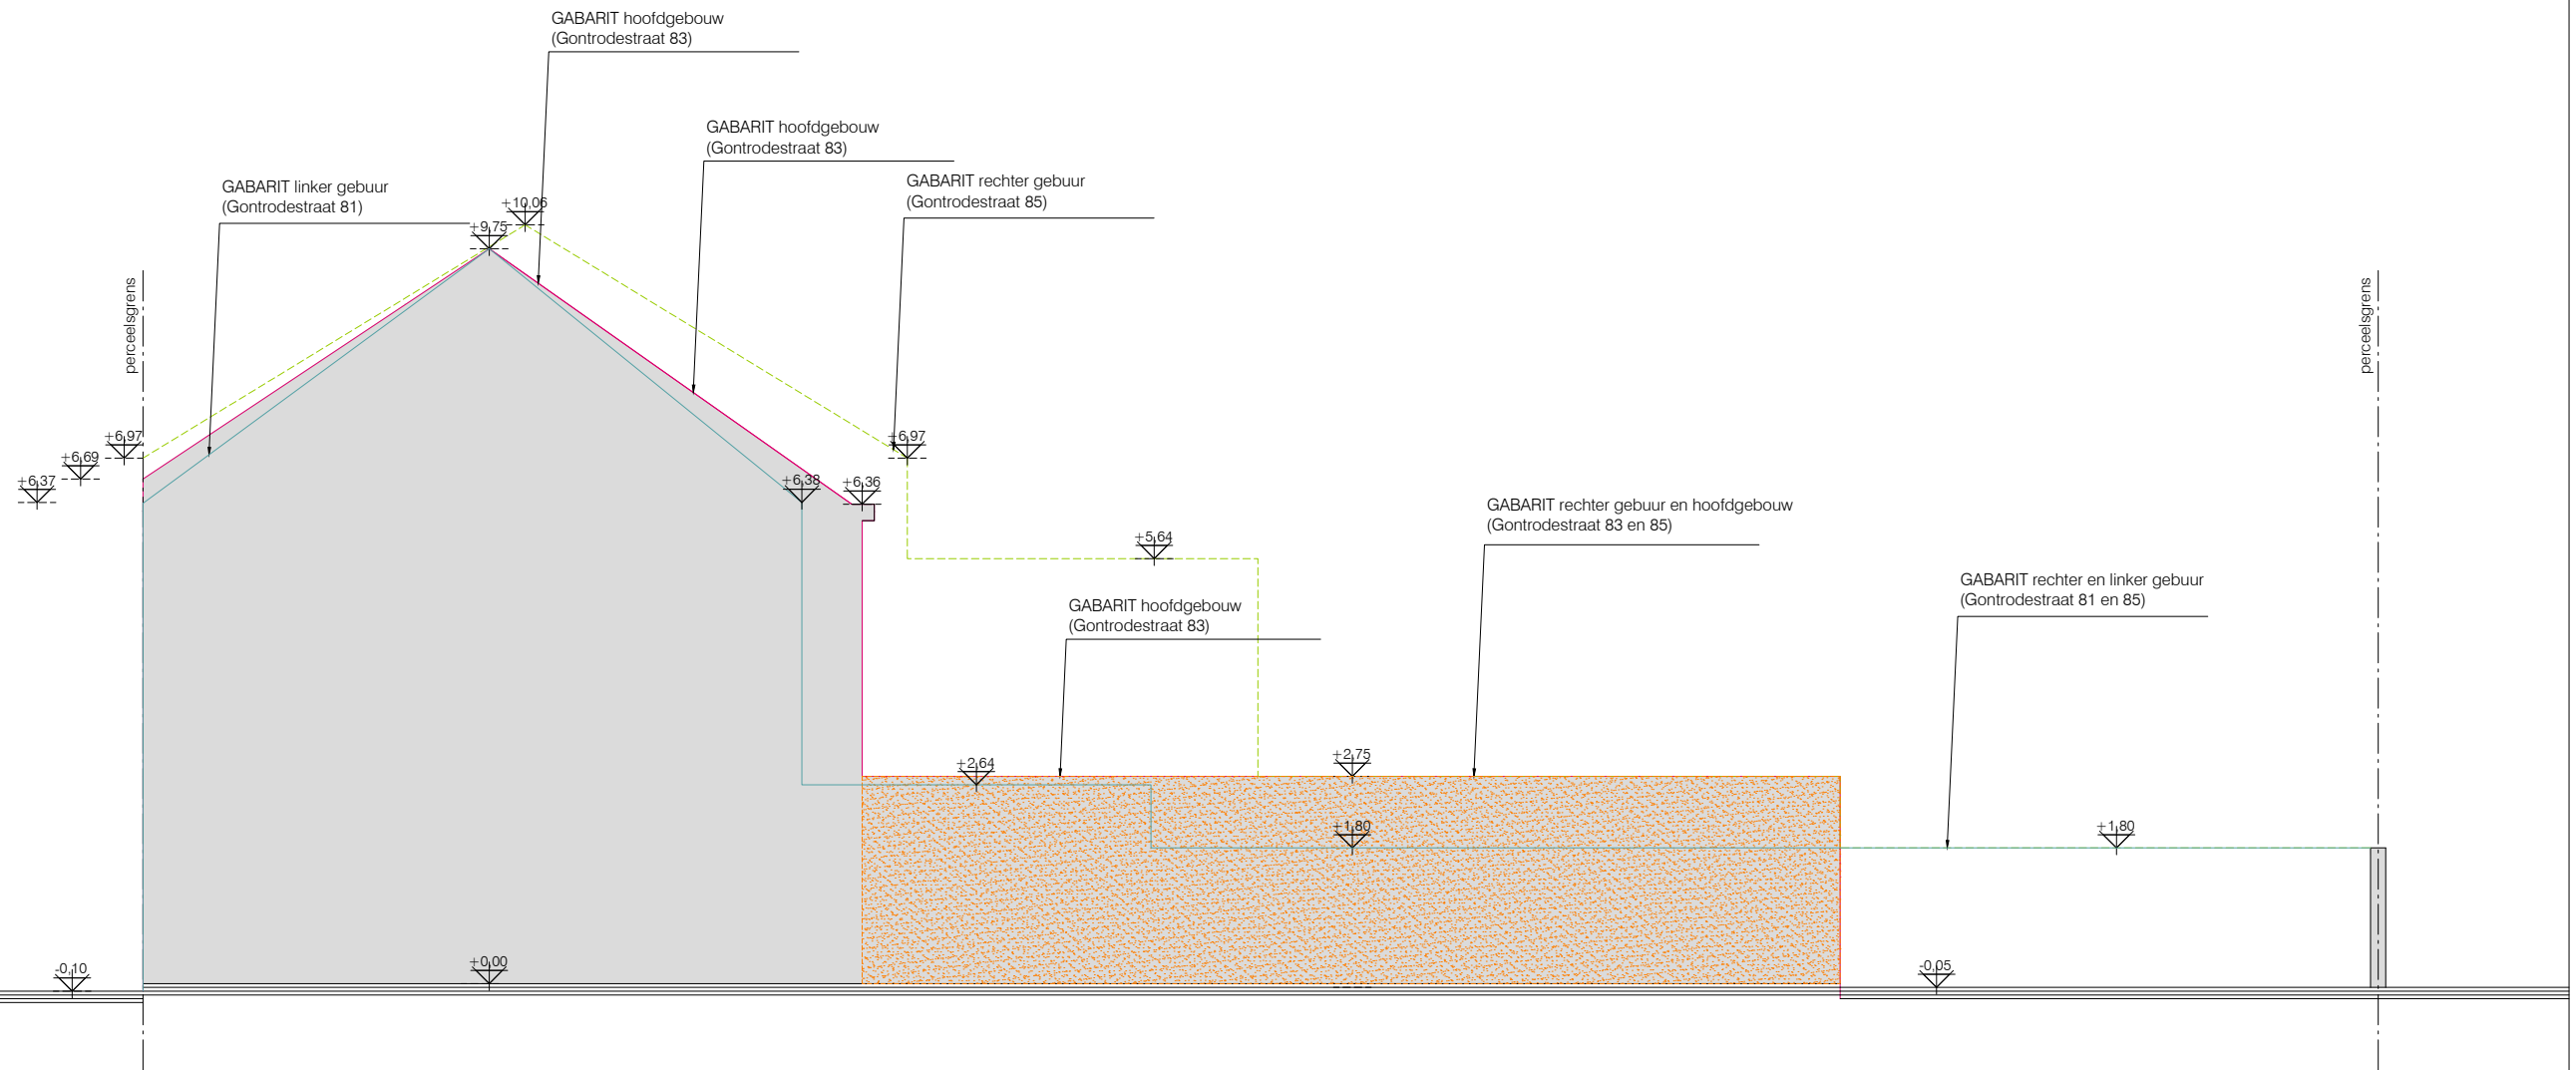

SCHAAL 1/100

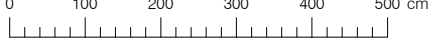

terreinprofiel  
vergunde toestand  
alle afmetingen zijn in cm  
schaal 1/100