NIEUWE TOESTAND

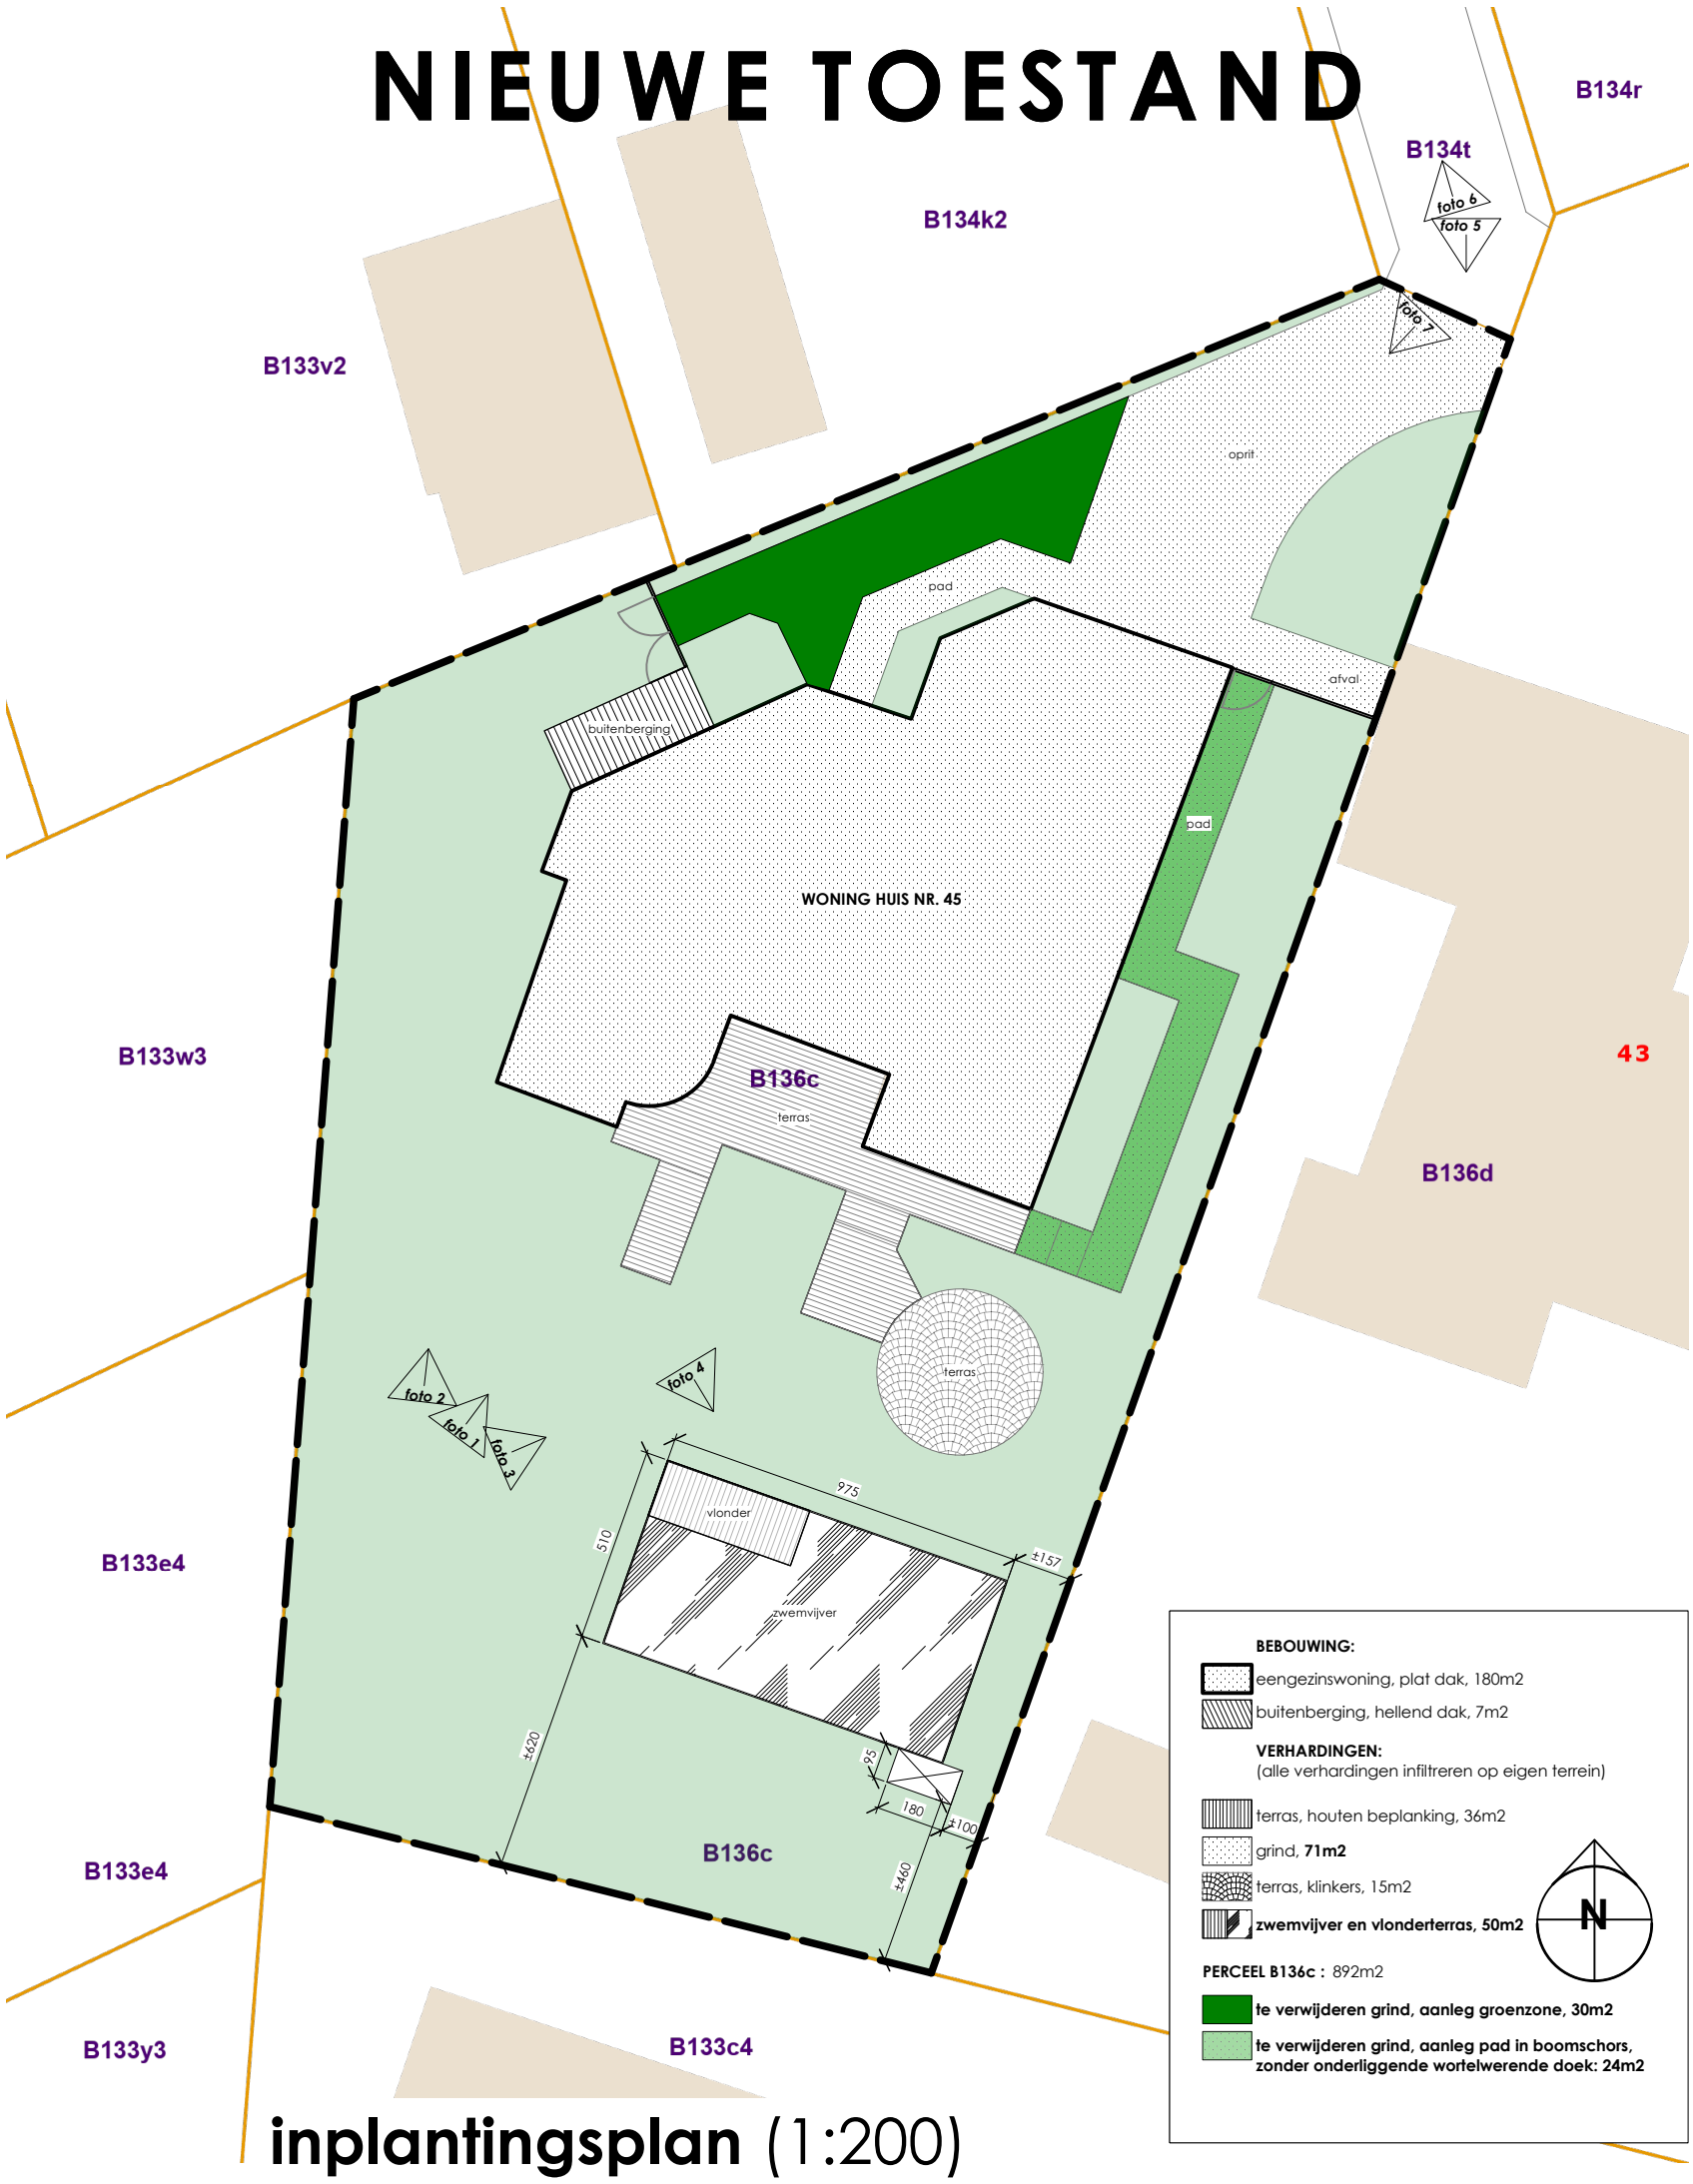

inplantingsplan (1:200)