


Scheldestraat

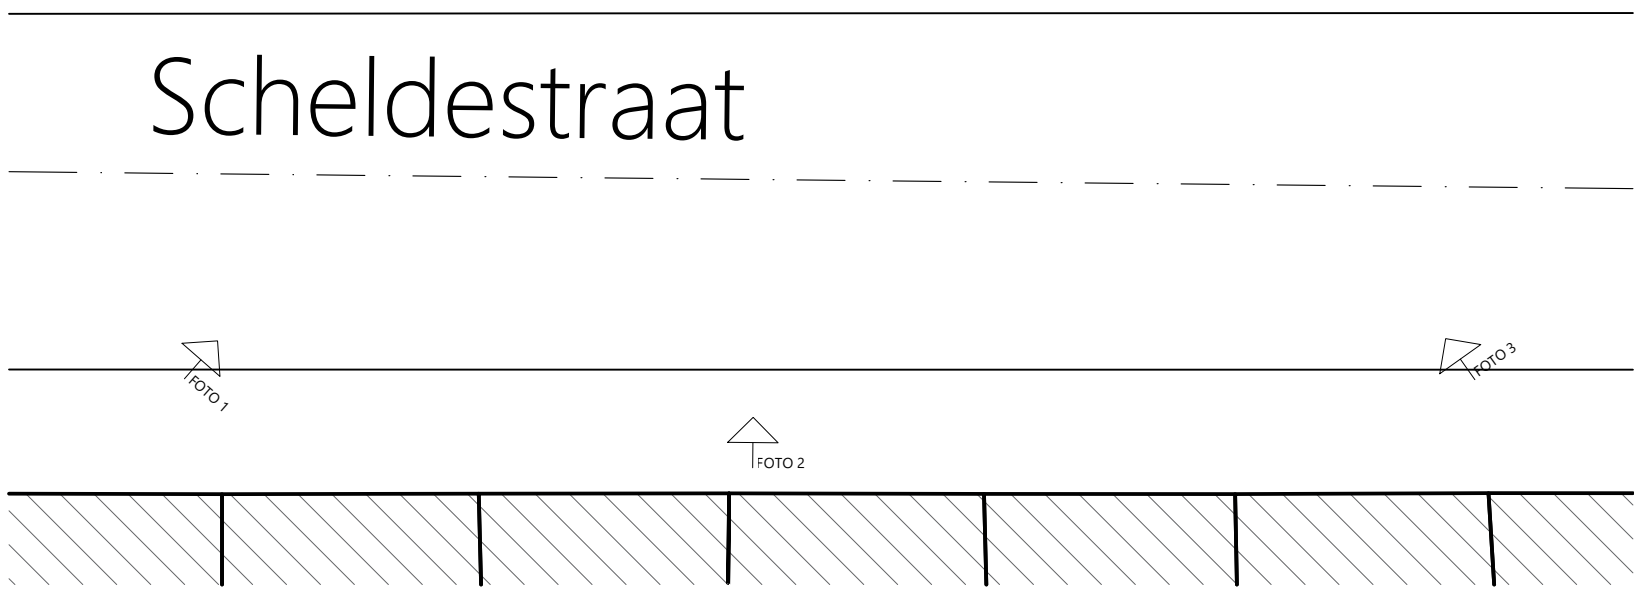






inplantingsplan - vergund / huidig



Scheldestraat 72, 9040 Gent

DE PERCELSAFMETINGEN ZIJN GRAFISCH OPGENOMEN UIT HET GROOTSCHALIG REFERENTIEBESTAND 'GRBacad' EN DAAROM VERMOEDELIJK EN SLECHTS RICHTGEVEND

ALLE AFMETINGEN EN PEILN ZIJN ONDER VOORBEHOUD EN DIENEN GECONTROLEERD TE WORDEN VOOR DE AANVANG VAN DE WERKEN.

legende inplanting

-  te regulariseren woning
-  bestaande bebouwing
-  te slopen bebouwing
-  perceelsgrens
-  opnamepunten foto's

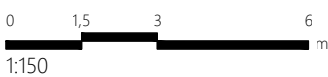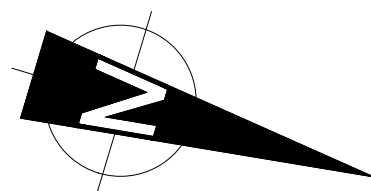

2024-03c

BA_regularisatie_I_V_01_inplanting
Regularisatie - Verbouwen van een meergezinswoning

aanvrager: Dudu Balci, Burgstraat 63, 9000 Gent
ligging: Scheldestraat 72, 9040 SintAmandsberg - Gent

schaal: 1:150
datum: 27.04.2026