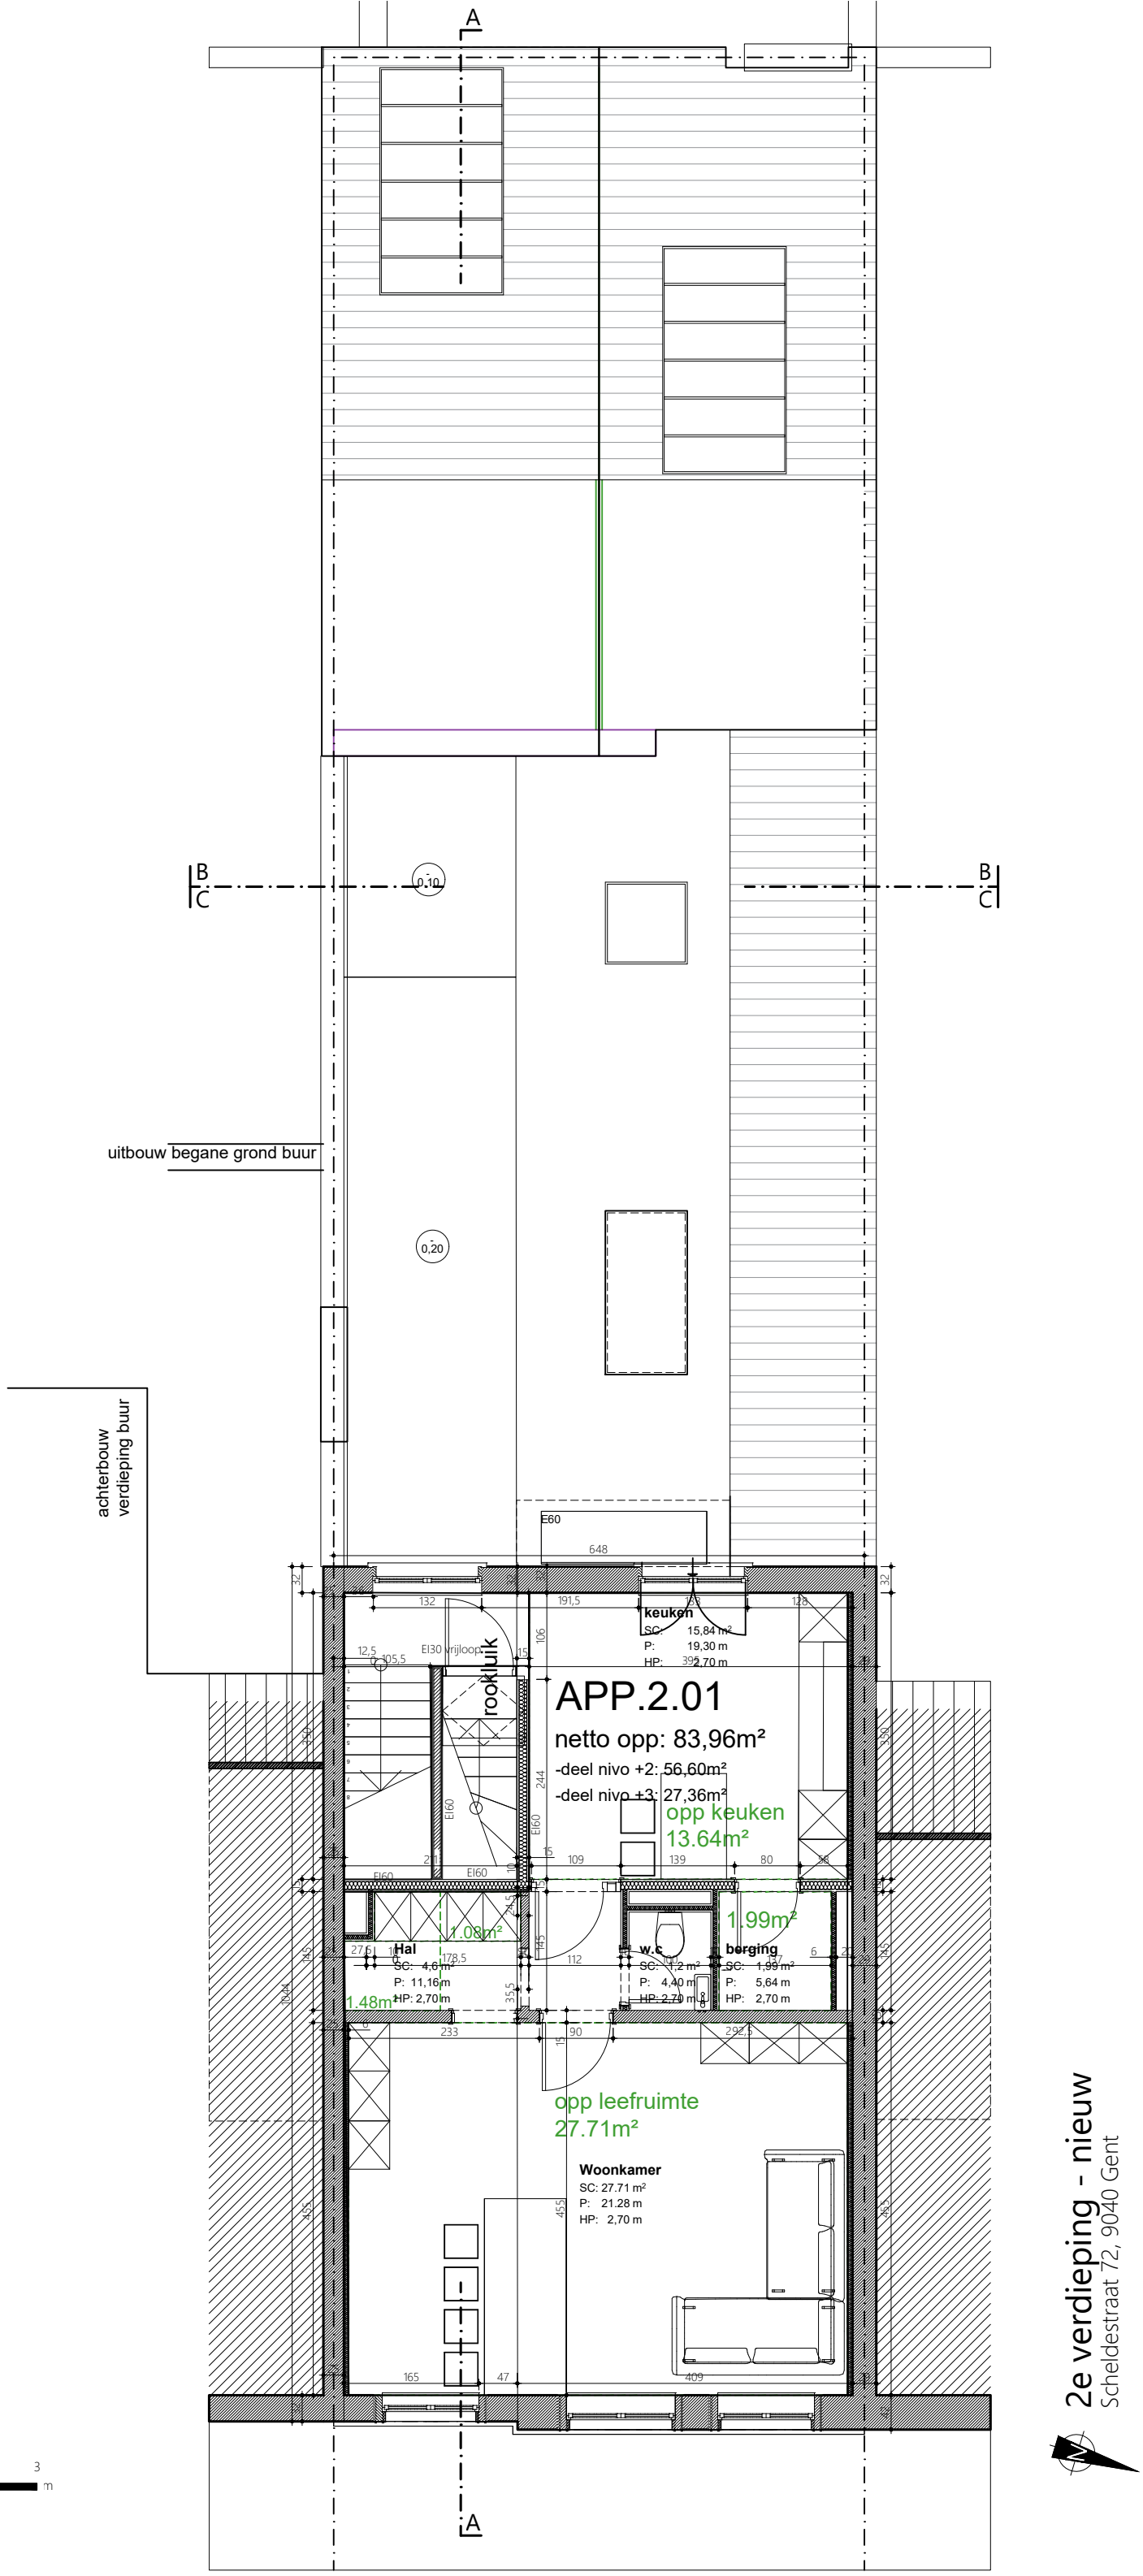

2e verdieping - nieuw
Scheldestraat 72, 9040 Gent

2024-03c

BA_regularisatie_P_N_04_N+02
Regularisatie - Verbouwen van een meergezinswoning

aanvrager: Dudu Balci, Burgstraat 63, 9000 Gent
ligging: Scheldestraat 72, 9040 SintAmandsberg – Gent

schaal: 1:75
datum: 27.04.2026