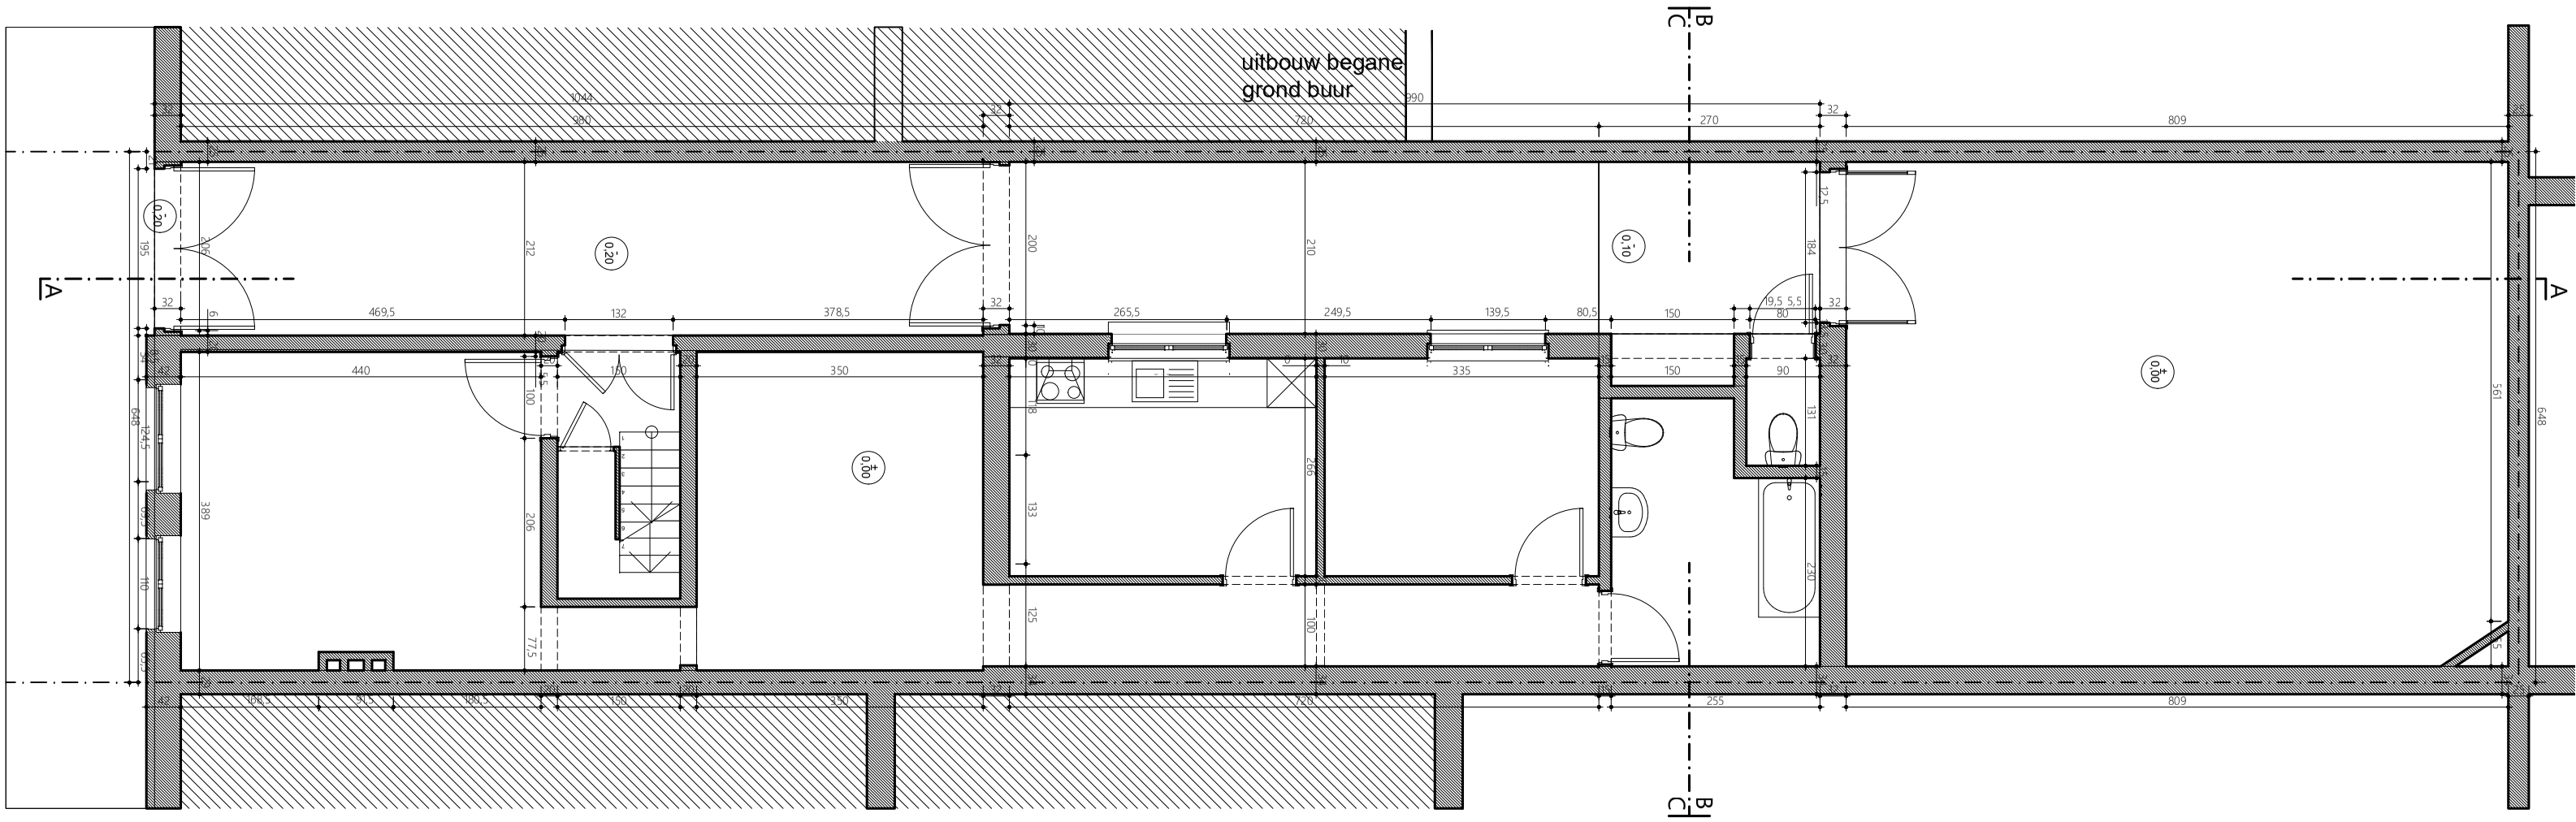

begane grond - vergund

Scheldestraat 72, 9040 Gent

BA_regularisatie_P_V_02_N+00 2024-03c

Regularisatie - Verbouwen van een meergezinswoning

schaal: 1:75
datum: 27.04.2026

aanvrager: Dudu Balci, Burgstraat 63, 9000 Gent
ligging: Scheldestraat 72, 9040 SintAmandsberg – Gent