




B
C

B
C

A

A

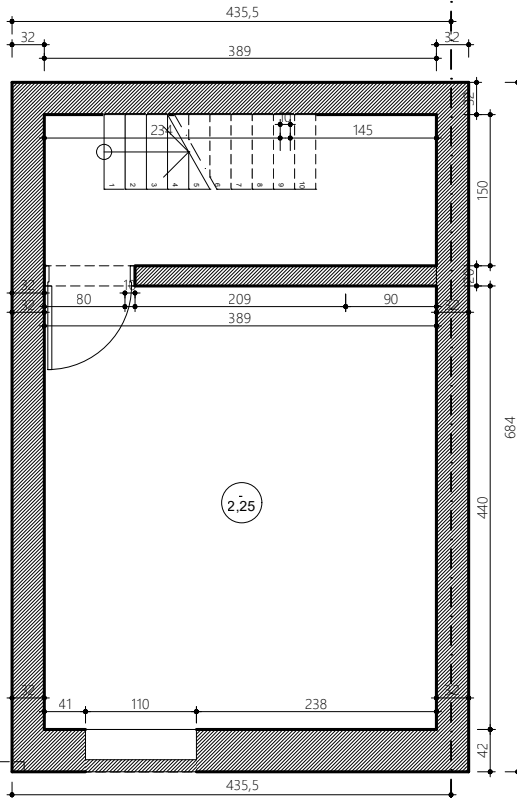

kelder - vergund
Scheldestraat 72, 9040 Gent



BA_regularisatie_P_V_01_N-01

Regularisatie - Verbouwen van een meergezinswoning

schaal: 1:75

datum: 27.04.2026

2024-03c

aanvrager: Dudu Balci, Burgstraat 63, 9000 Gent

ligging: Scheldestraat 72, 9040 SintAmandsberg - Gent