

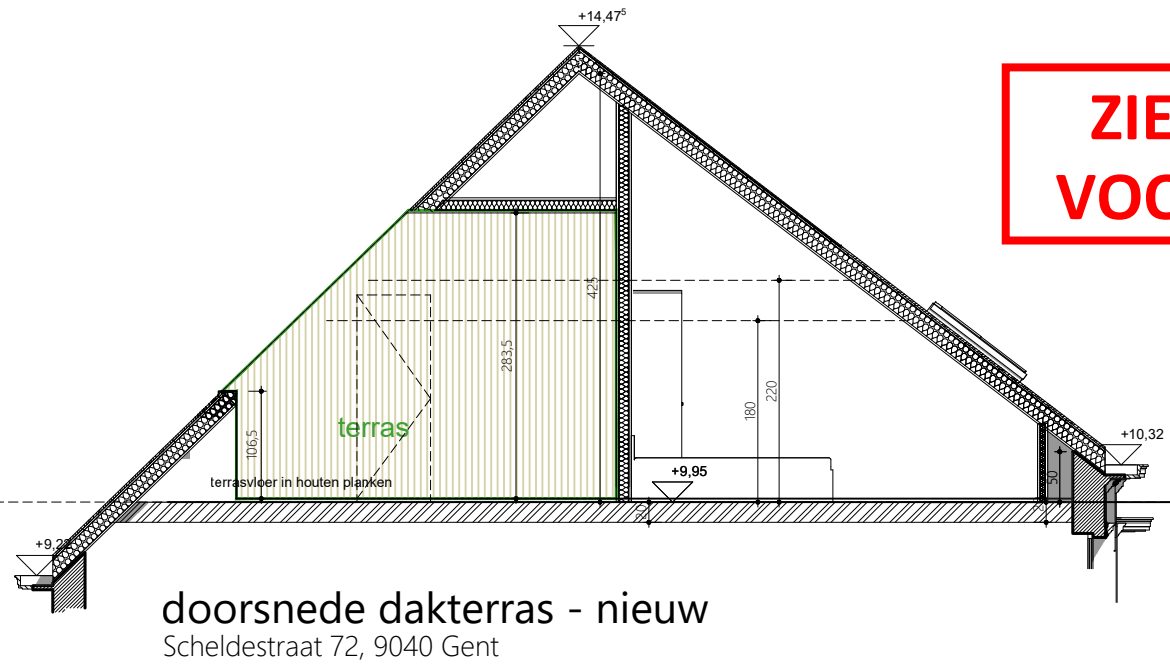



**ZIE BIJZONDERE
VOORWAARDE(N)**

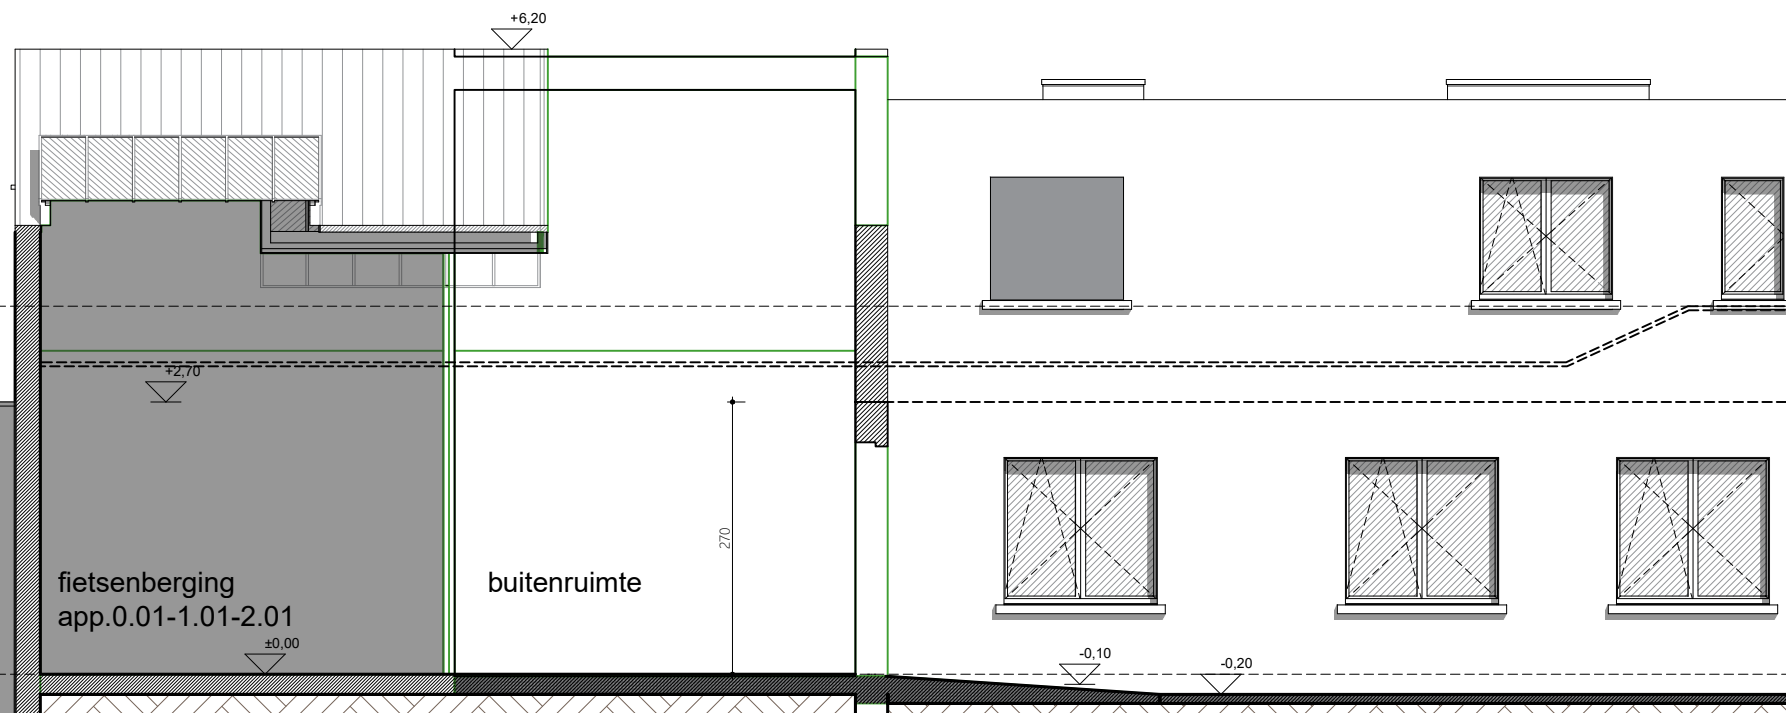

doorsnede dakterras - nieuw
Scheldestraat 72, 9040 Gent

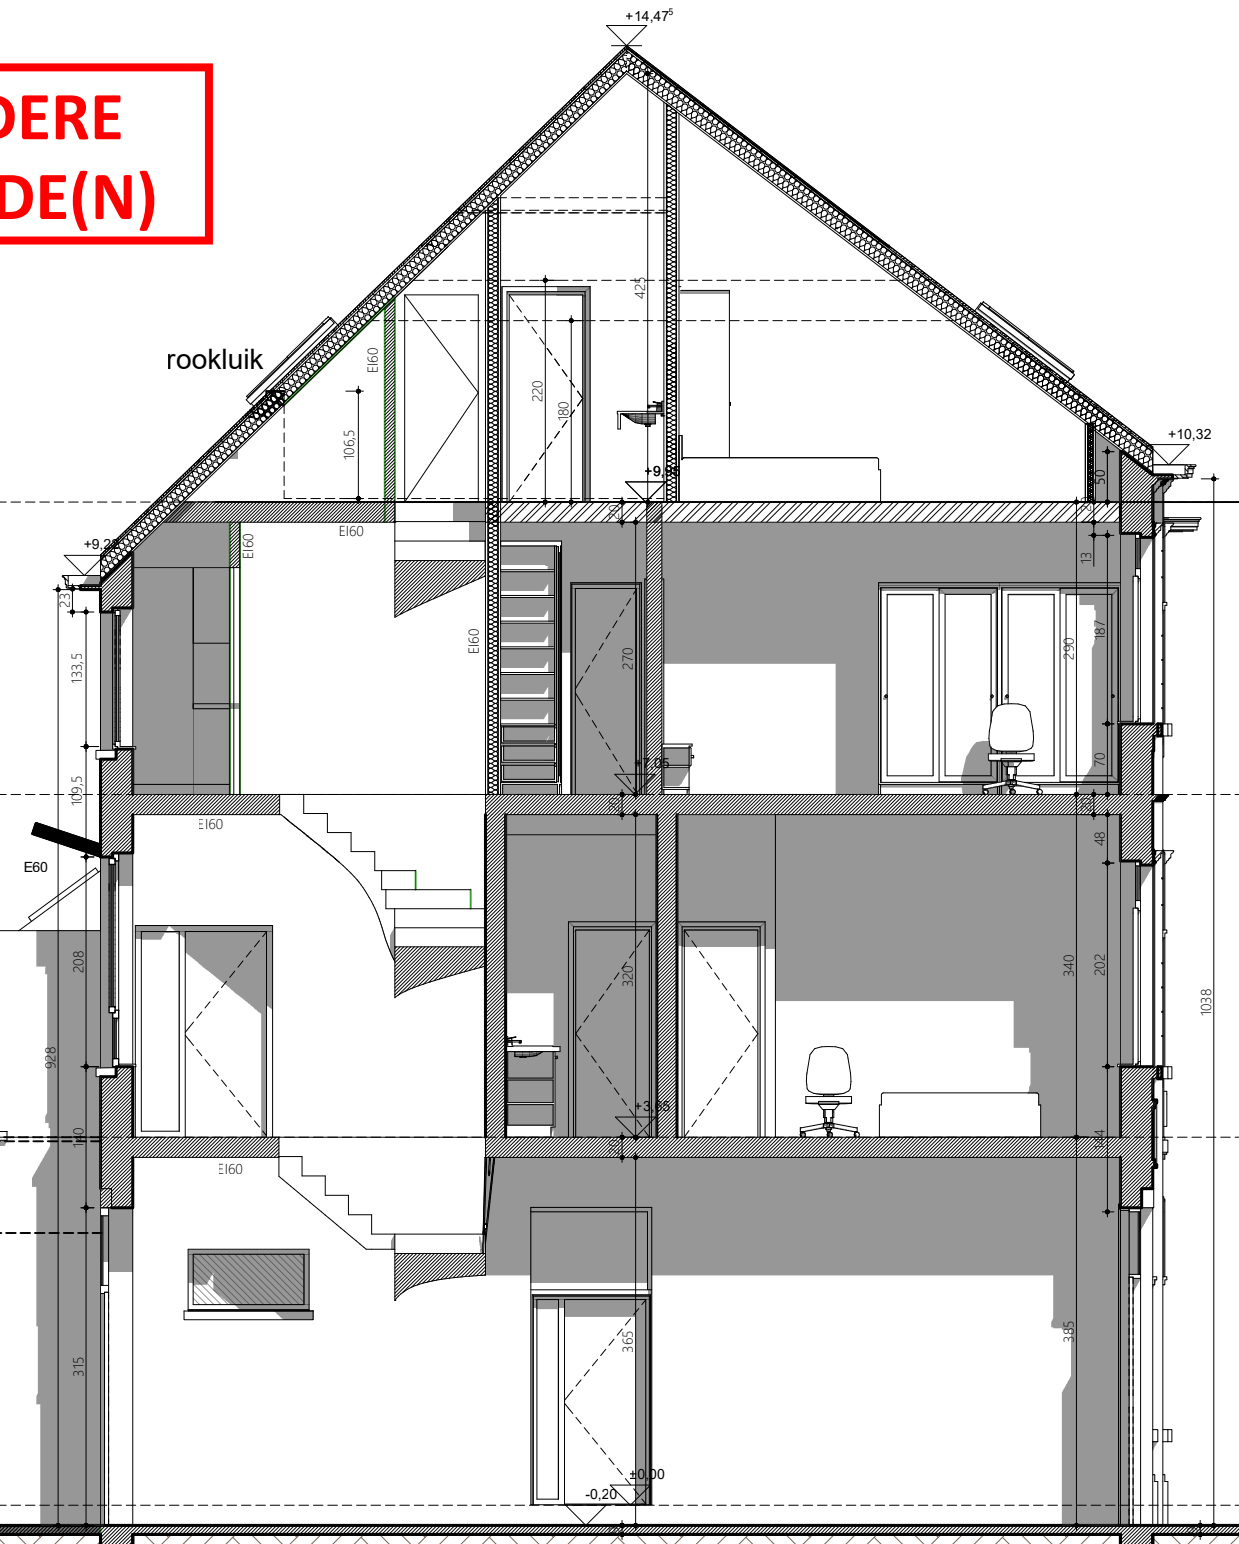

doorsnede AA - nieuw
Scheldestraat 72, 9040 Gent

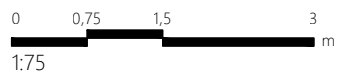

BA_regularisatie_S_N_01_doorsnede AA	2024-03c
Regularisatie - Verbouwen van een meergezinswoning	
schaal: 1:75	aanvrager: Dudu Balci, Burgstraat 63, 9000 Gent
datum: 27.04.2026	ligging: Scheldestraat 72, 9040 SintAmandsberg – Gent