


**ZIE BIJZONDERE
VOORWAARDE(N)**

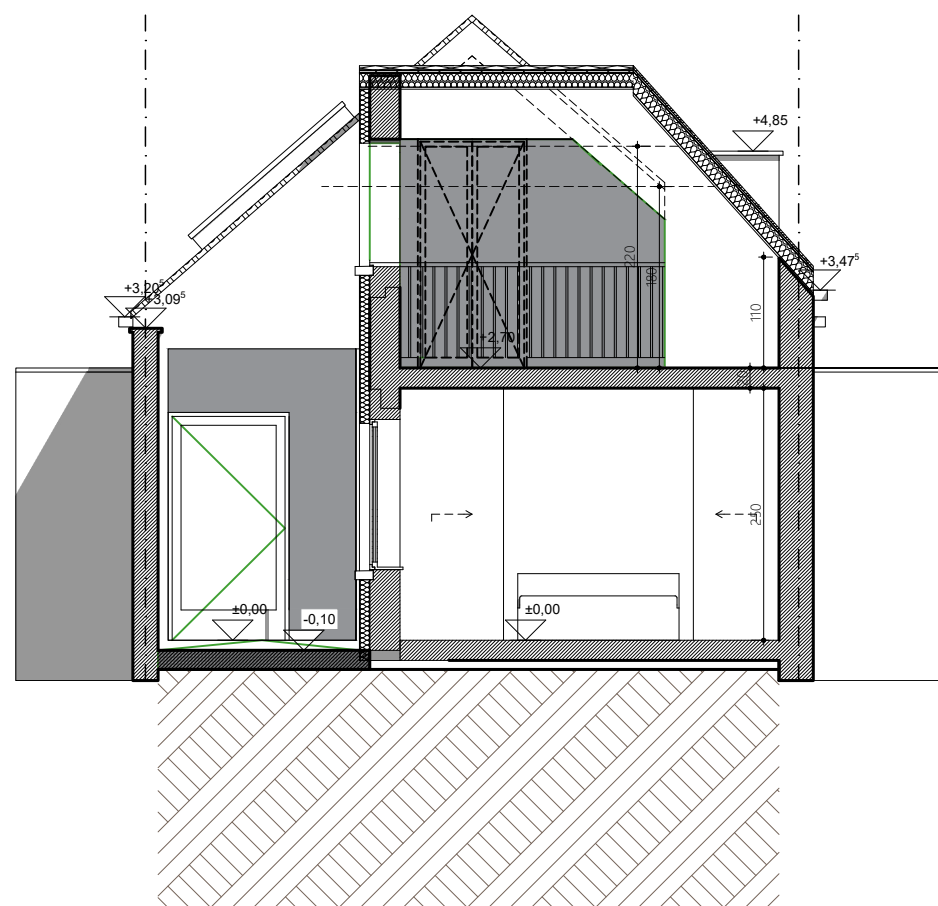

doorsnede BB - nieuw
Scheldestraat 72, 9040 Gent

BA_regularisatie_S_N_02_doorsnede BB
Regularisatie - Verbouwen van een meergezinswoning

2024-03c

schaal: 1:75
datum: 27.04.2026

aanvrager: Dudu Balci, Burgstraat 63, 9000 Gent
ligging: Scheldestraat 72, 9040 SintAmandsberg – Gent

0 0,75 1,5 3 m
1:75