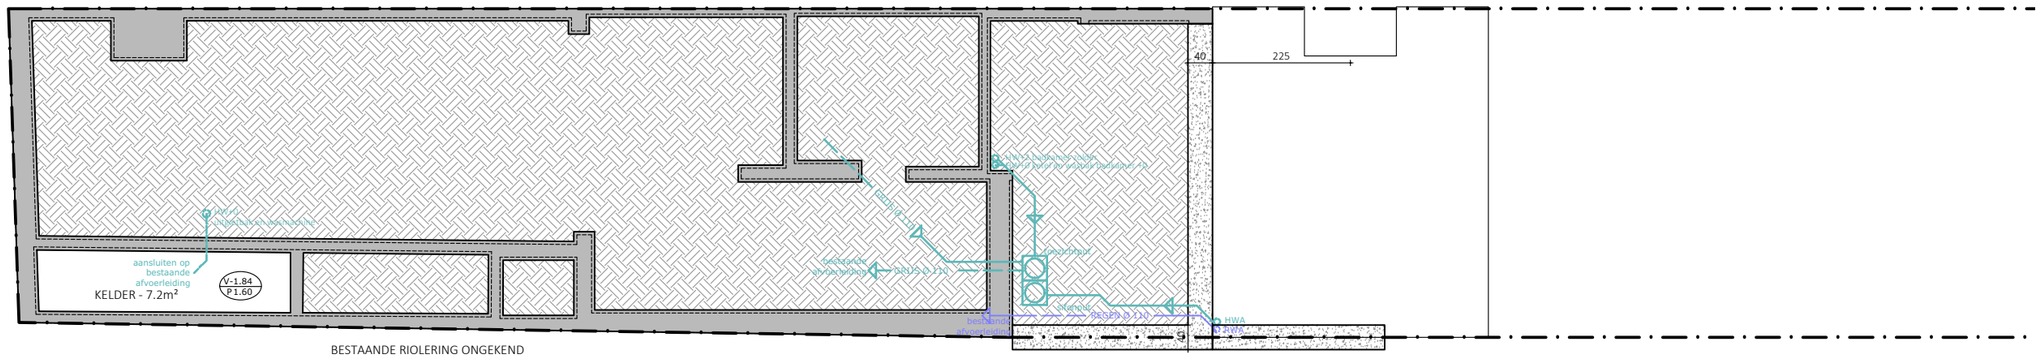

BESTAANDE RIOLERING ONGEKEND
EN TE BEHOUDEN

KMA architectuur bvba
Bosakker 5, 9050 GENT
0494 85 77 48 | kris.merket@kmarchitectuur.be
www.kmarchitectuur.be

PROJECT
KMA170

VERBOUWING VAN EEN RIJWONING
Lennart Dewaele en Friedl Vanluchene
Invalidenstraat 74, 9041 Oostakker
Gent, Afdeling 17, Sectie B, nr. 1616H2

FASE: AANVRAAG OMGEVINGSVERGUNNING

PLAN -1 - BESTAANDE TOESTAND

0 1m 2m 3m 4m 5m

1/100 @A3

02/06/2026