



**ZIE BIJZONDERE  
VOORWAARDE(N)**

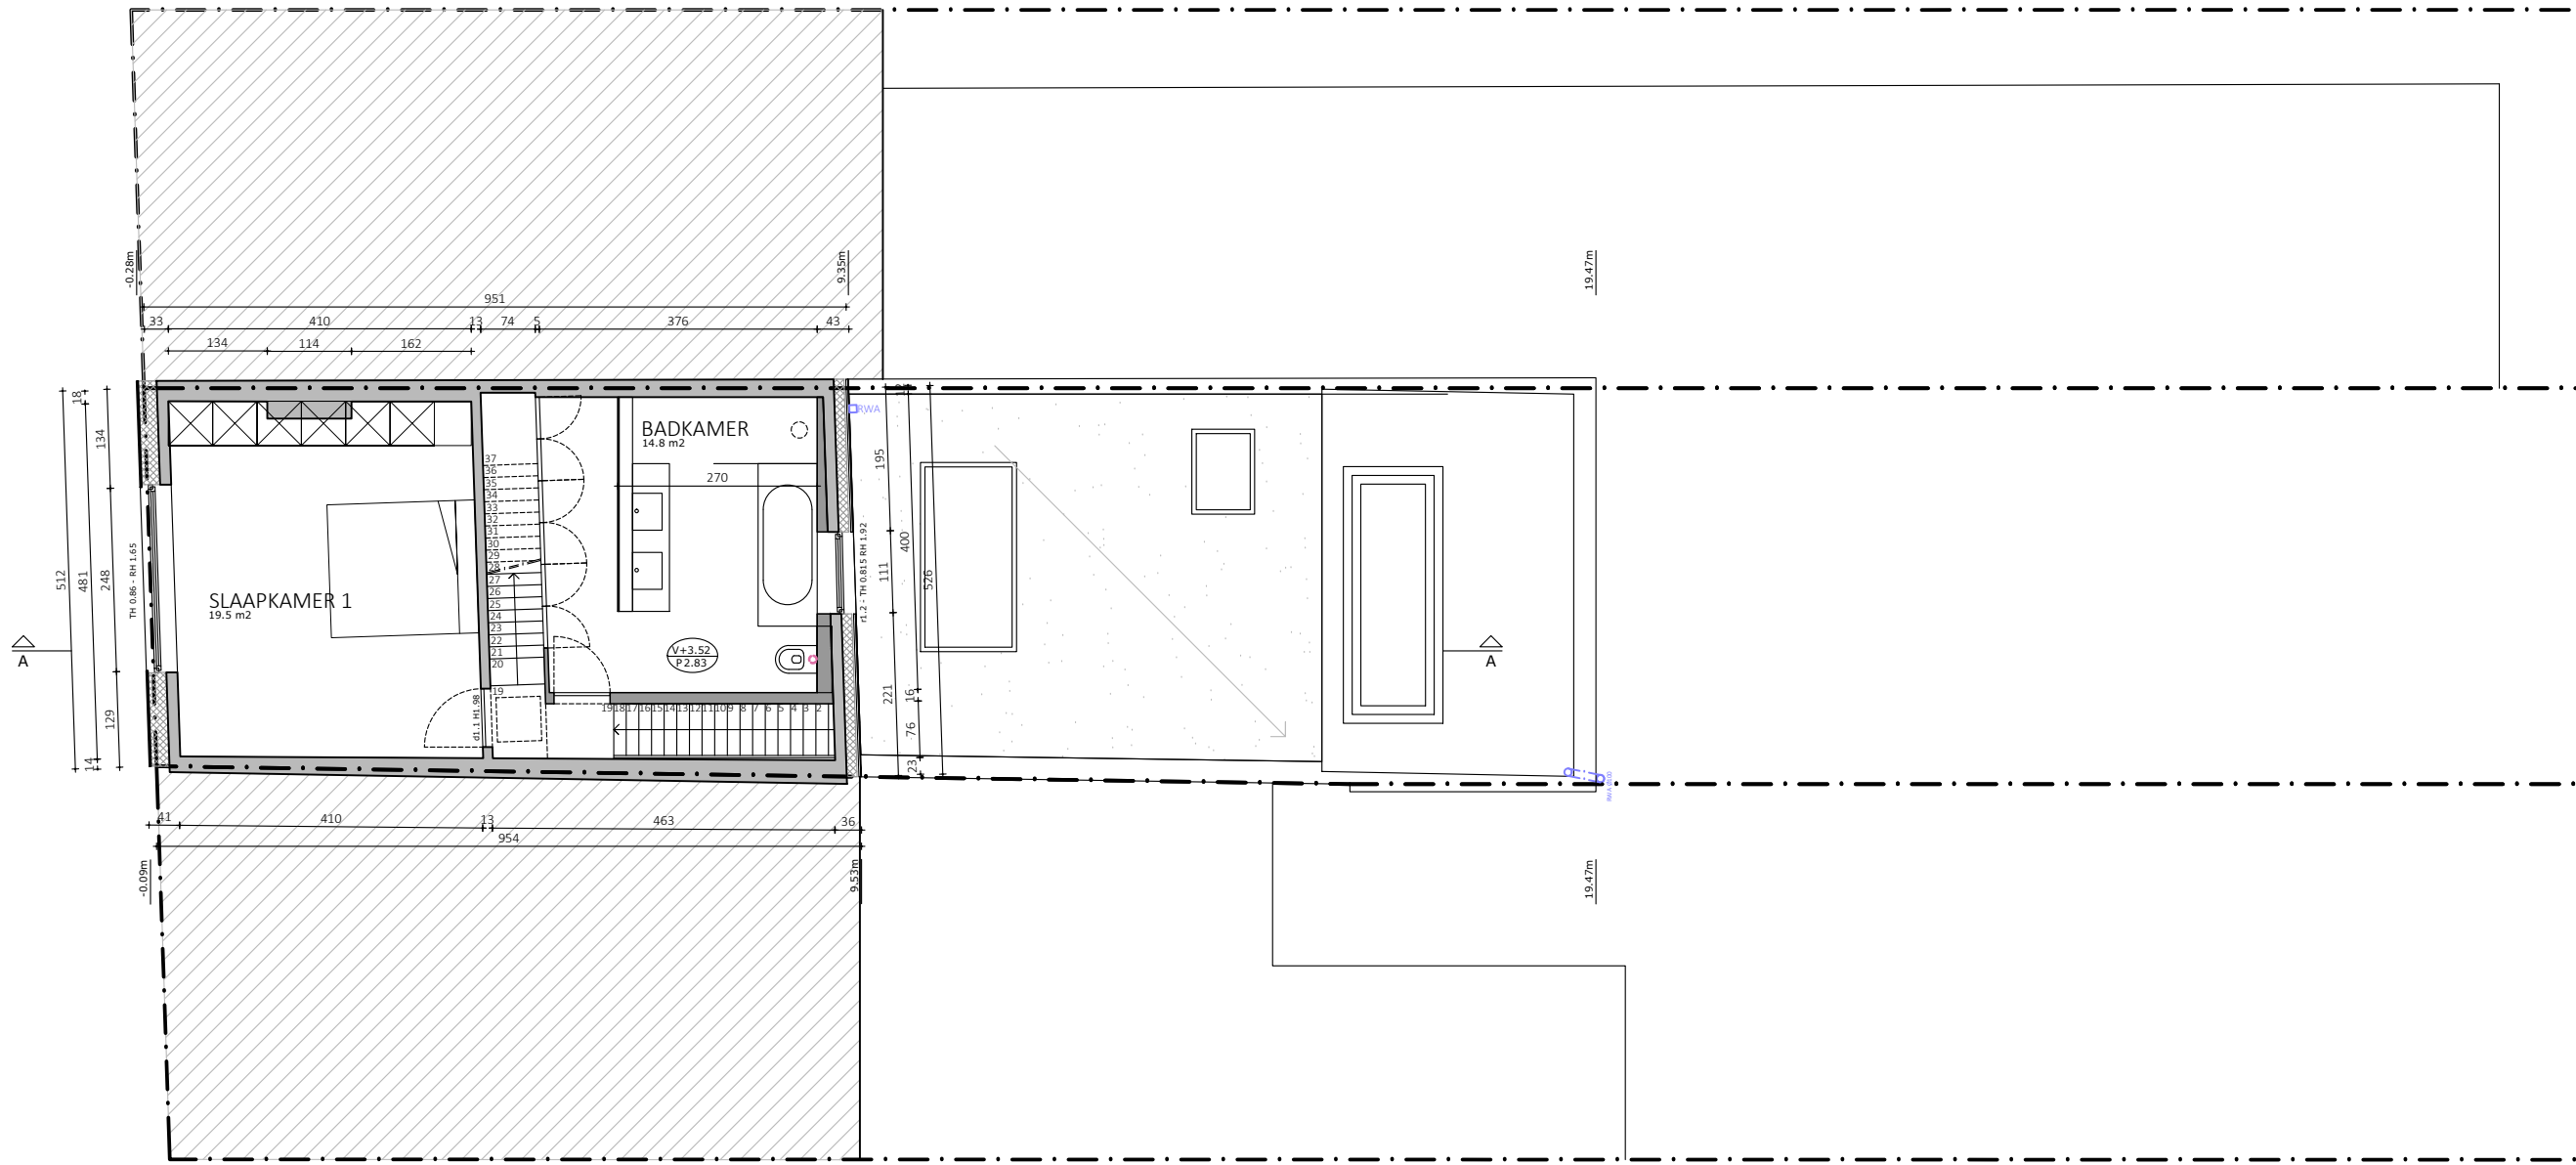

KMA architectuur bvba  
Bosakker 5, 9050 GENT  
0494 85 77 48 | kris.merket@kmarchitectuur.be  
www.kmarchitectuur.be


PROJECT  
KMA170

VERBOUWING VAN EEN RIJWONING  
Lennart Dewaele en Friedl Vanluchene  
Invalidenstraat 74, 9041 Oostakker  
Gent, Afdeling 17, Sectie B, nr. 1616H2

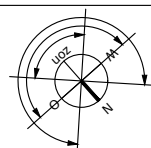

FASE: AANVRAAG OMGEVINGSVERGUNNING

PLAN +1 - NIEUWE TOESTAND

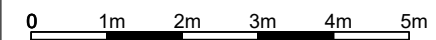

1/100 @A3

p.14

02/06/2026