



**ZIE BIJZONDERE
VOORWAARDE(N)**

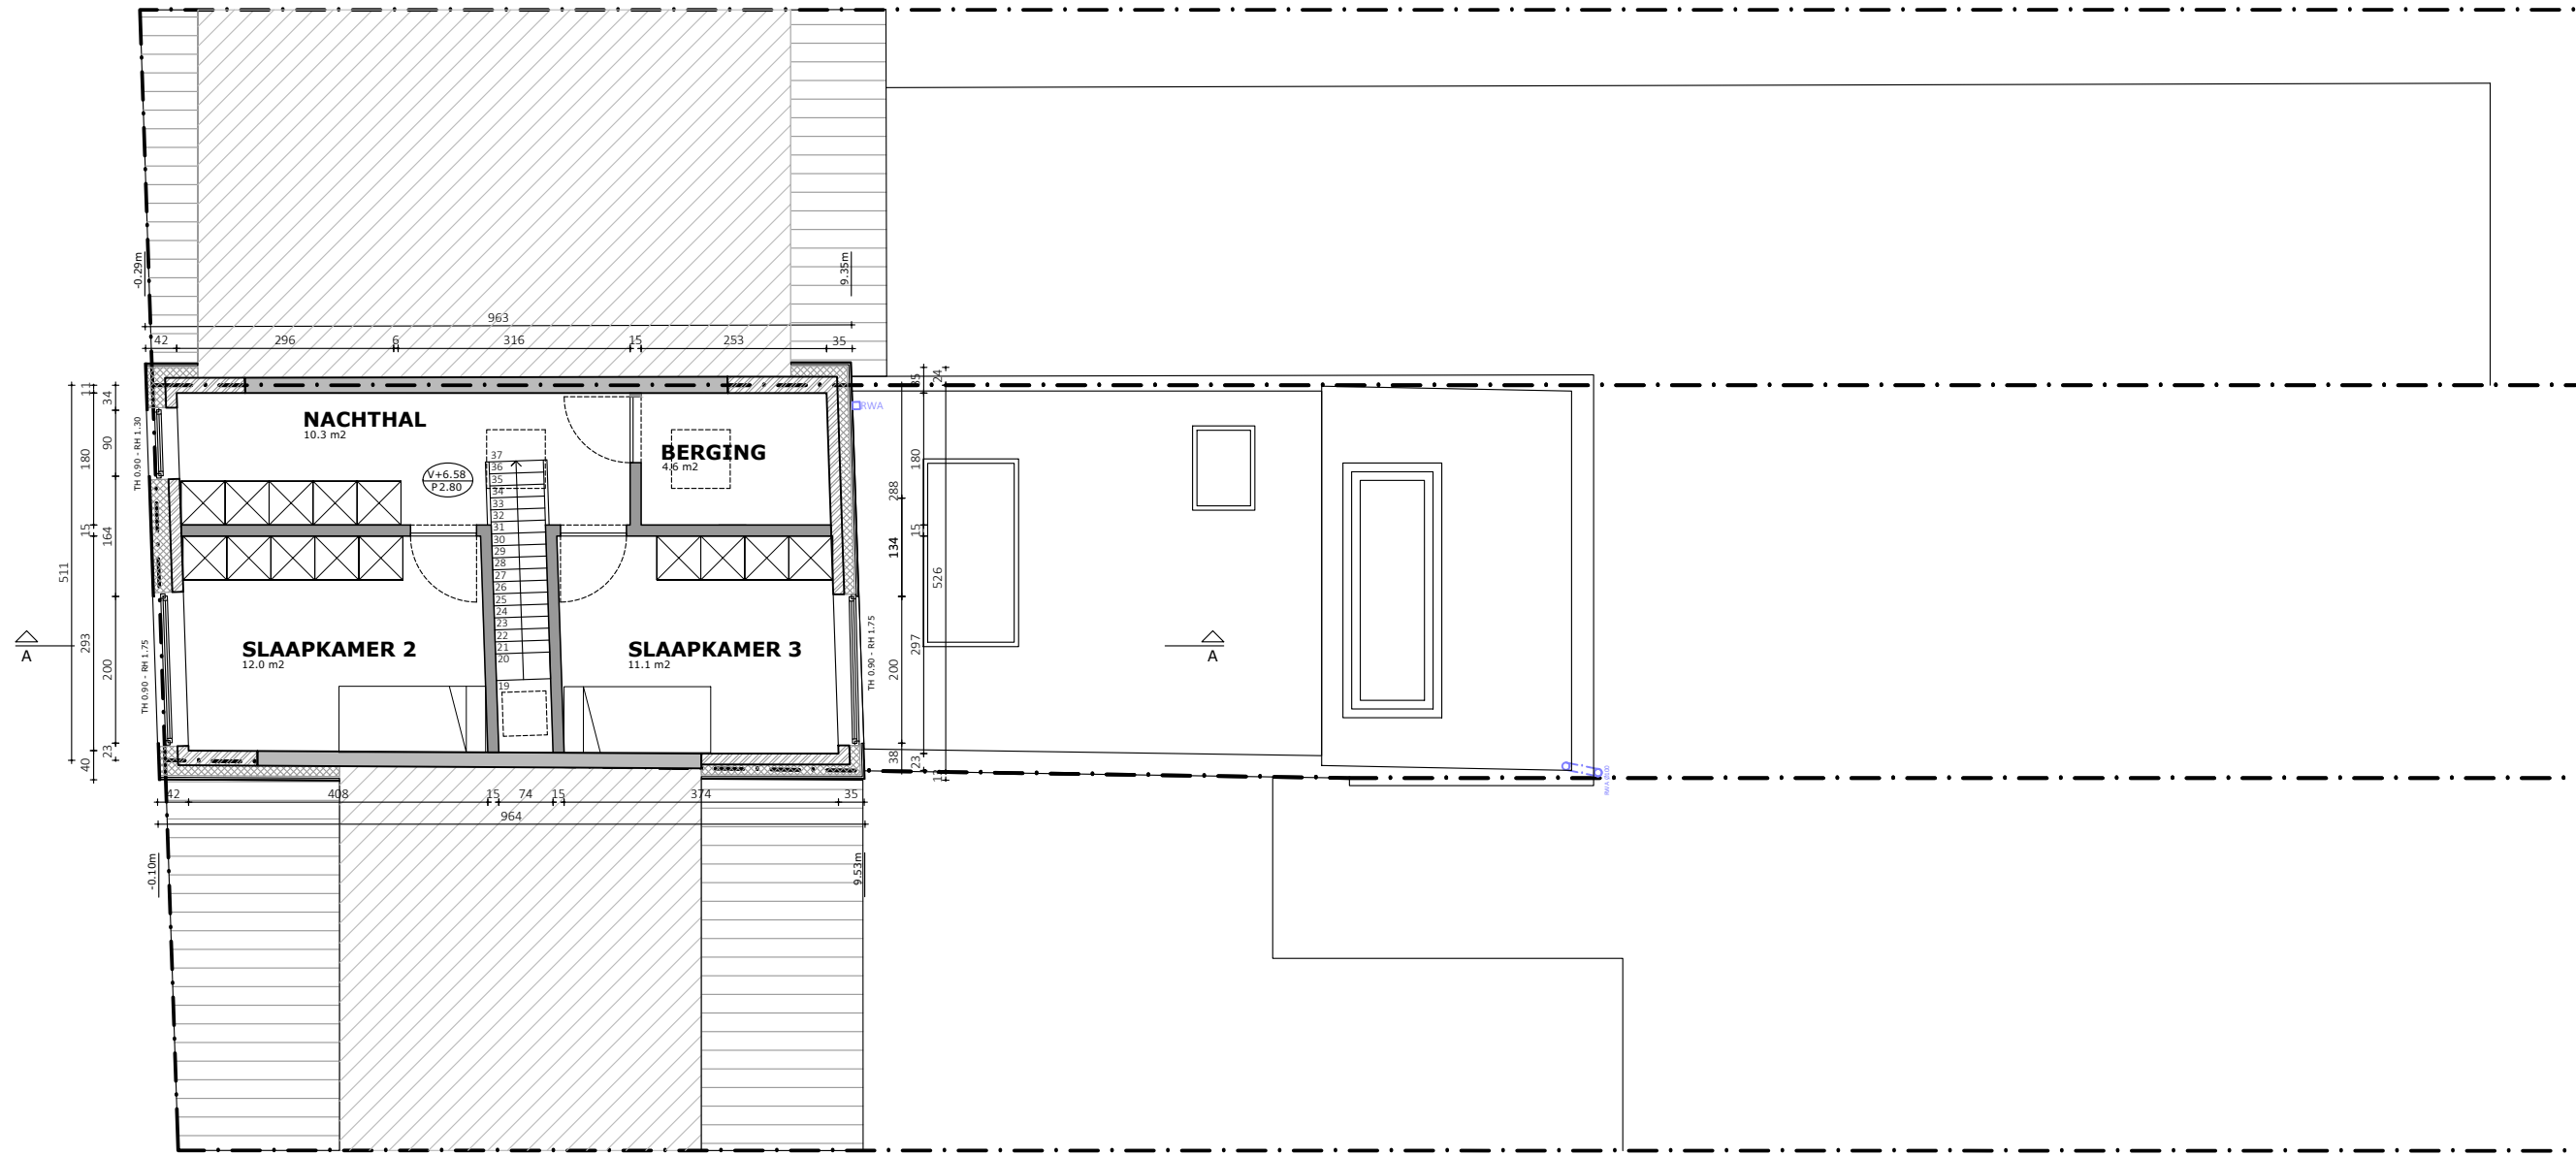

KMA architectuur bvba
Bosakker 5, 9050 GENT
0494 85 77 48 | kris.merket@kmarchitectuur.be
www.kmarchitectuur.be


PROJECT
KMA170

VERBOUWING VAN EEN RIJWONING
Lennart Dewaele en Friedl Vanluchene
Invalidenstraat 74, 9041 Oostakker
Gent, Afdeling 17, Sectie B, nr. 1616H2

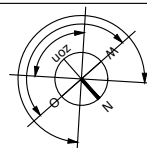

FASE: AANVRAAG OMGEVINGSVERGUNNING

PLAN +2 - NIEUWE TOESTAND

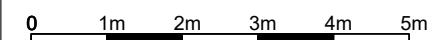

1/100 @A3

p.15

02/06/2026