


**ZIE BIJZONDERE  
VOORWAARDE(N)**

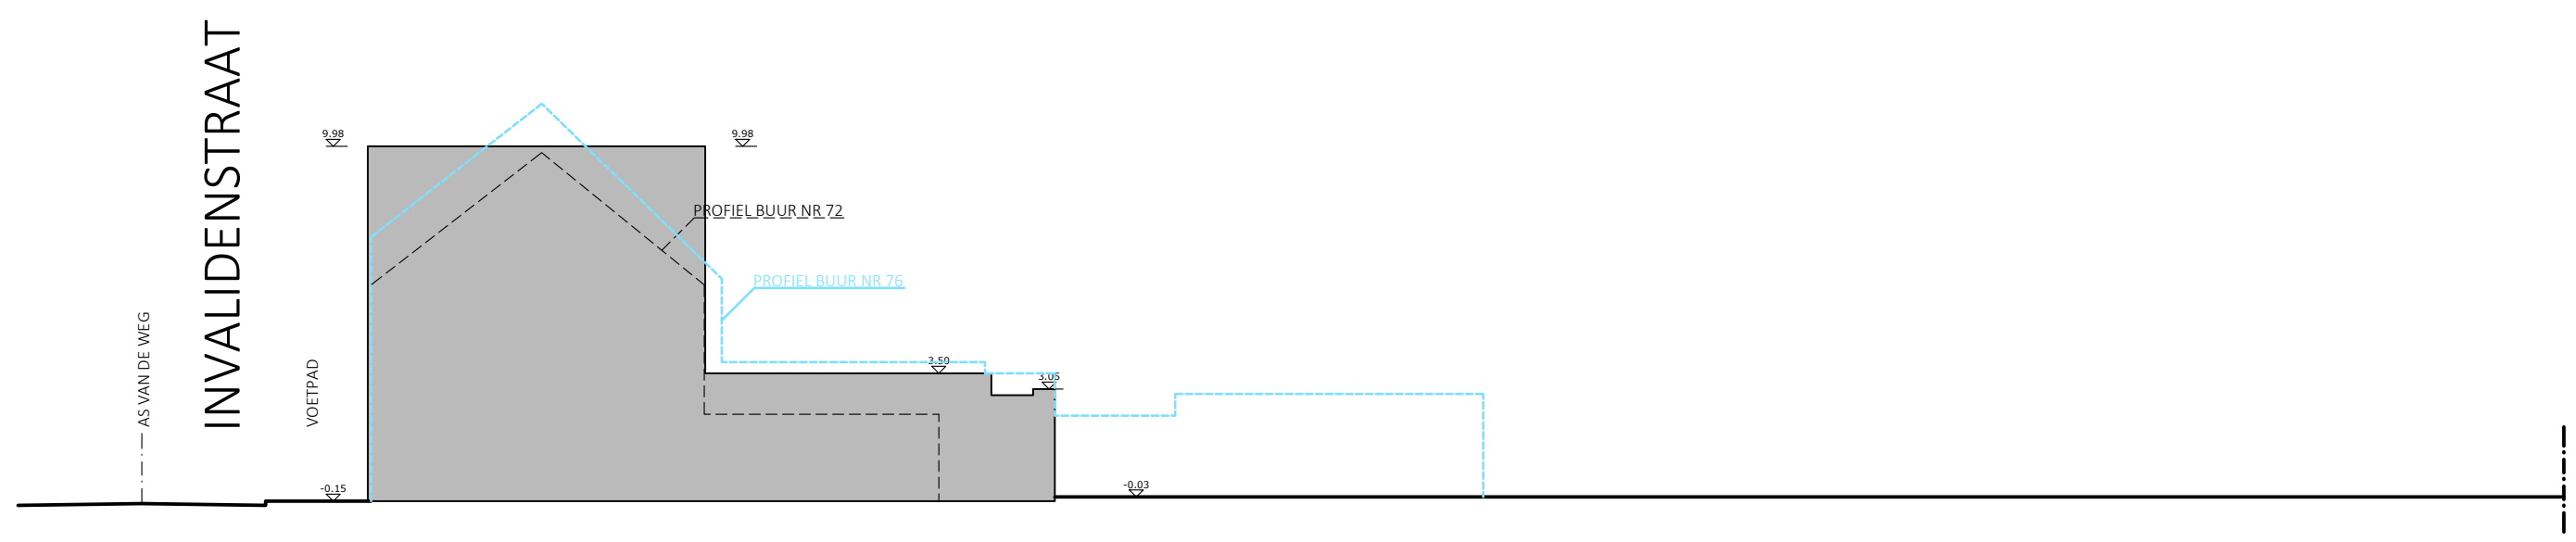

RELIËFWIJZIGINGEN BLIJVEN BEPERKT, BEHALVE DE NOODZAKELIJKE NIVEAUWIJZIGINGEN VOOR DE OPRICHTING VAN DE WONING. ER GEBEUREN GEEN WIJZIGINGEN AAN HET RELIËF OP DE PERCEELSGRENZEN.



KMA architectuur bvba  
Bosakker 5, 9050 GENT  
0494 85 77 48 | kris.merket@kmarchitectuur.be  
www.kmarchitectuur.be

PROJECT  
KMA170

VERBOUWING VAN EEN RIJWONING  
Lennart Dewaele en Friedl Vanluchene  
Invalidenstraat 74, 9041 Oostakker  
Gent, Afdeling 17, Sectie B, nr. 1616H2

FASE: AANVRAAG OMGEVINGSVERGUNNING  
**TERREINPROFIEL - NIEUWE TOESTAND**  
0 0,1m 0,2m 0,3m 0,4m 0,5m

1/200 @A3  
p.12  
02/06/2026