


ZIE BIJZONDERE
VOORWAARDE(N)

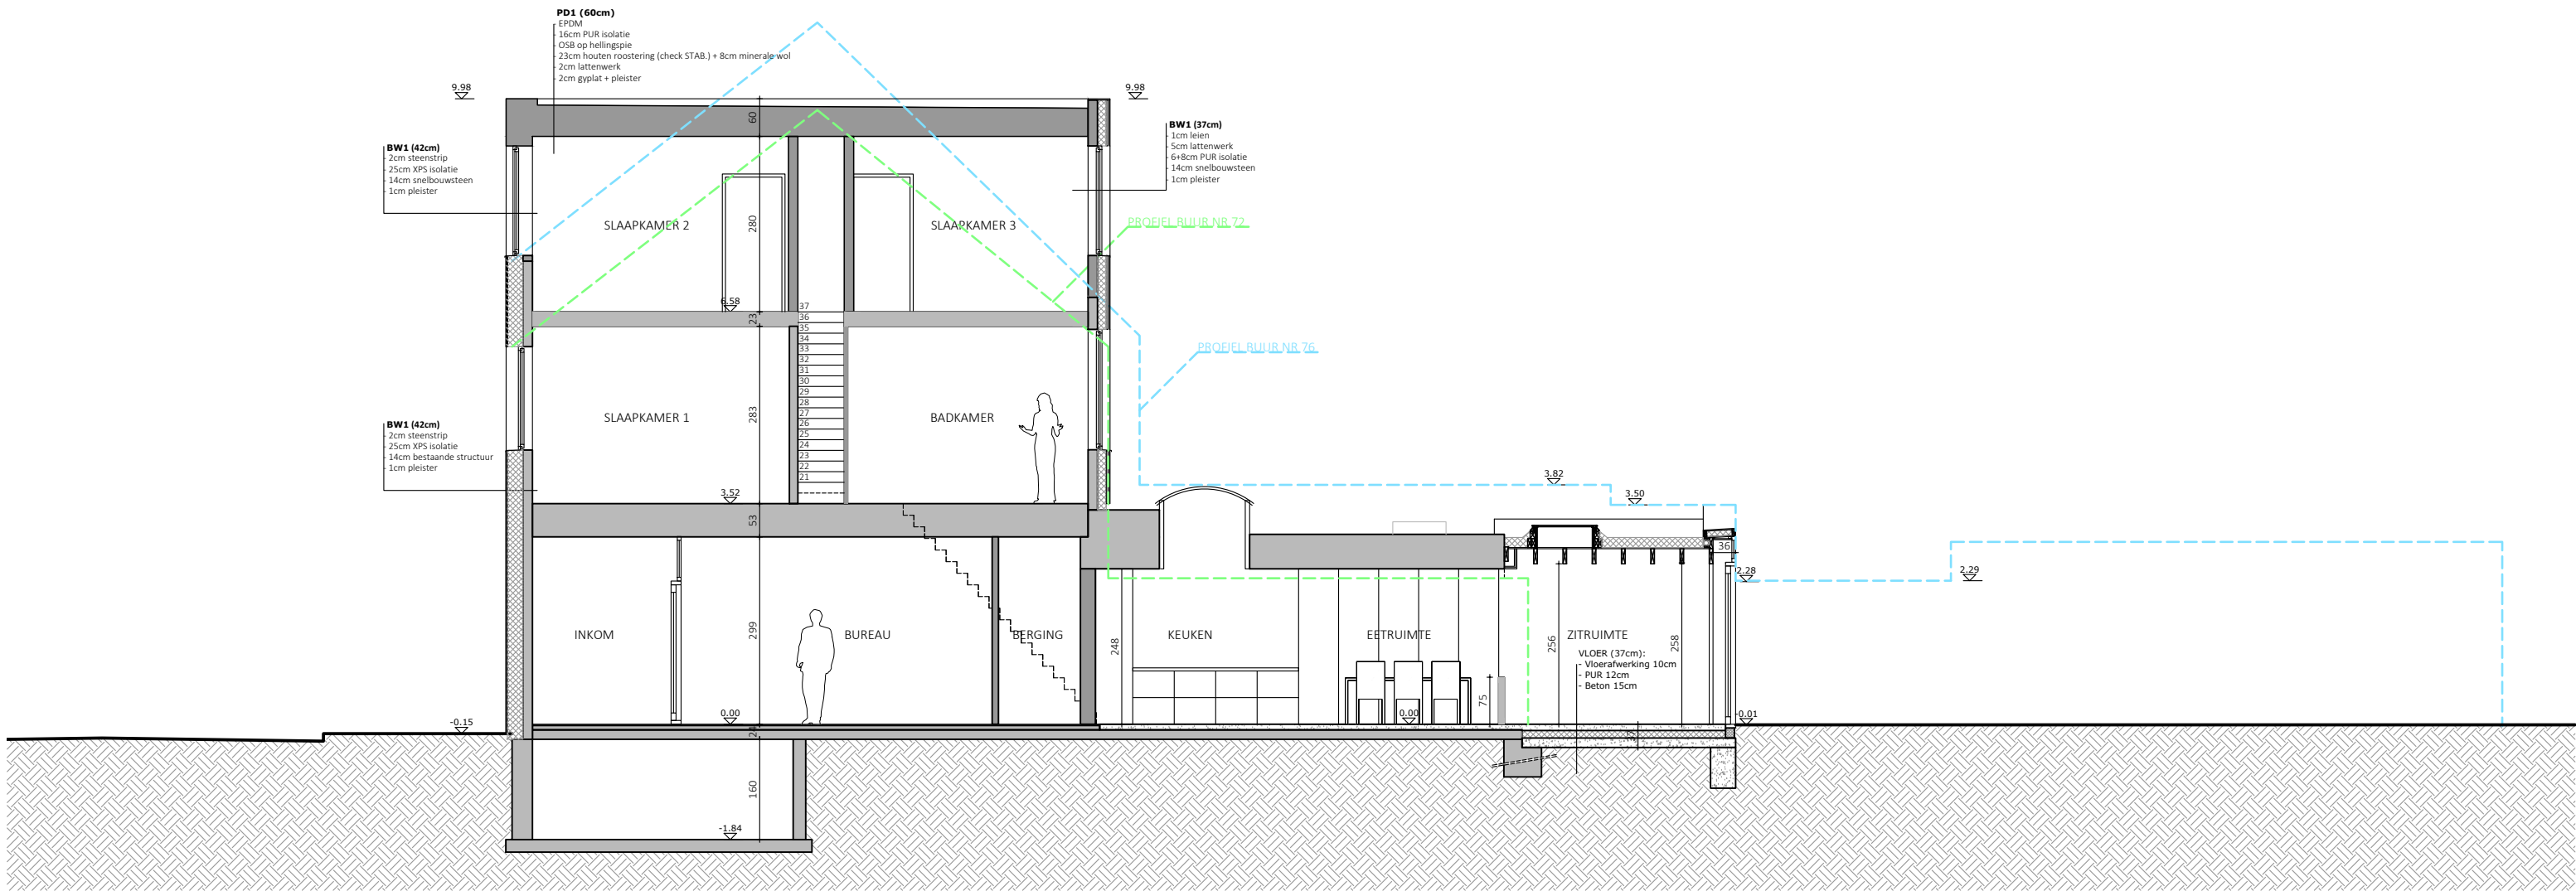

KMA architectuur bvba
Bosakker 5, 9050 GENT
0494 85 77 48 | kris.merket@kmarchitectuur.be
www.kmarchitectuur.be

PROJECT
KMA170

VERBOUWING VAN EEN RIJWONING
Lennart Dewaele en Friedl Vanluchene
Invalidenstraat 74, 9041 Oostakker
Gent, Afdeling 17, Sectie B, nr. 1616H2

FASE: AANVRAAG OMGEVINGSVERGUNNING
SNEDE A - NIEUWE TOESTAND
0 1m 2m 3m 4m 5m

1/100 @A3
p.19
02/06/2026