


**ZIE BIJZONDERE
VOORWAARDE(N)**

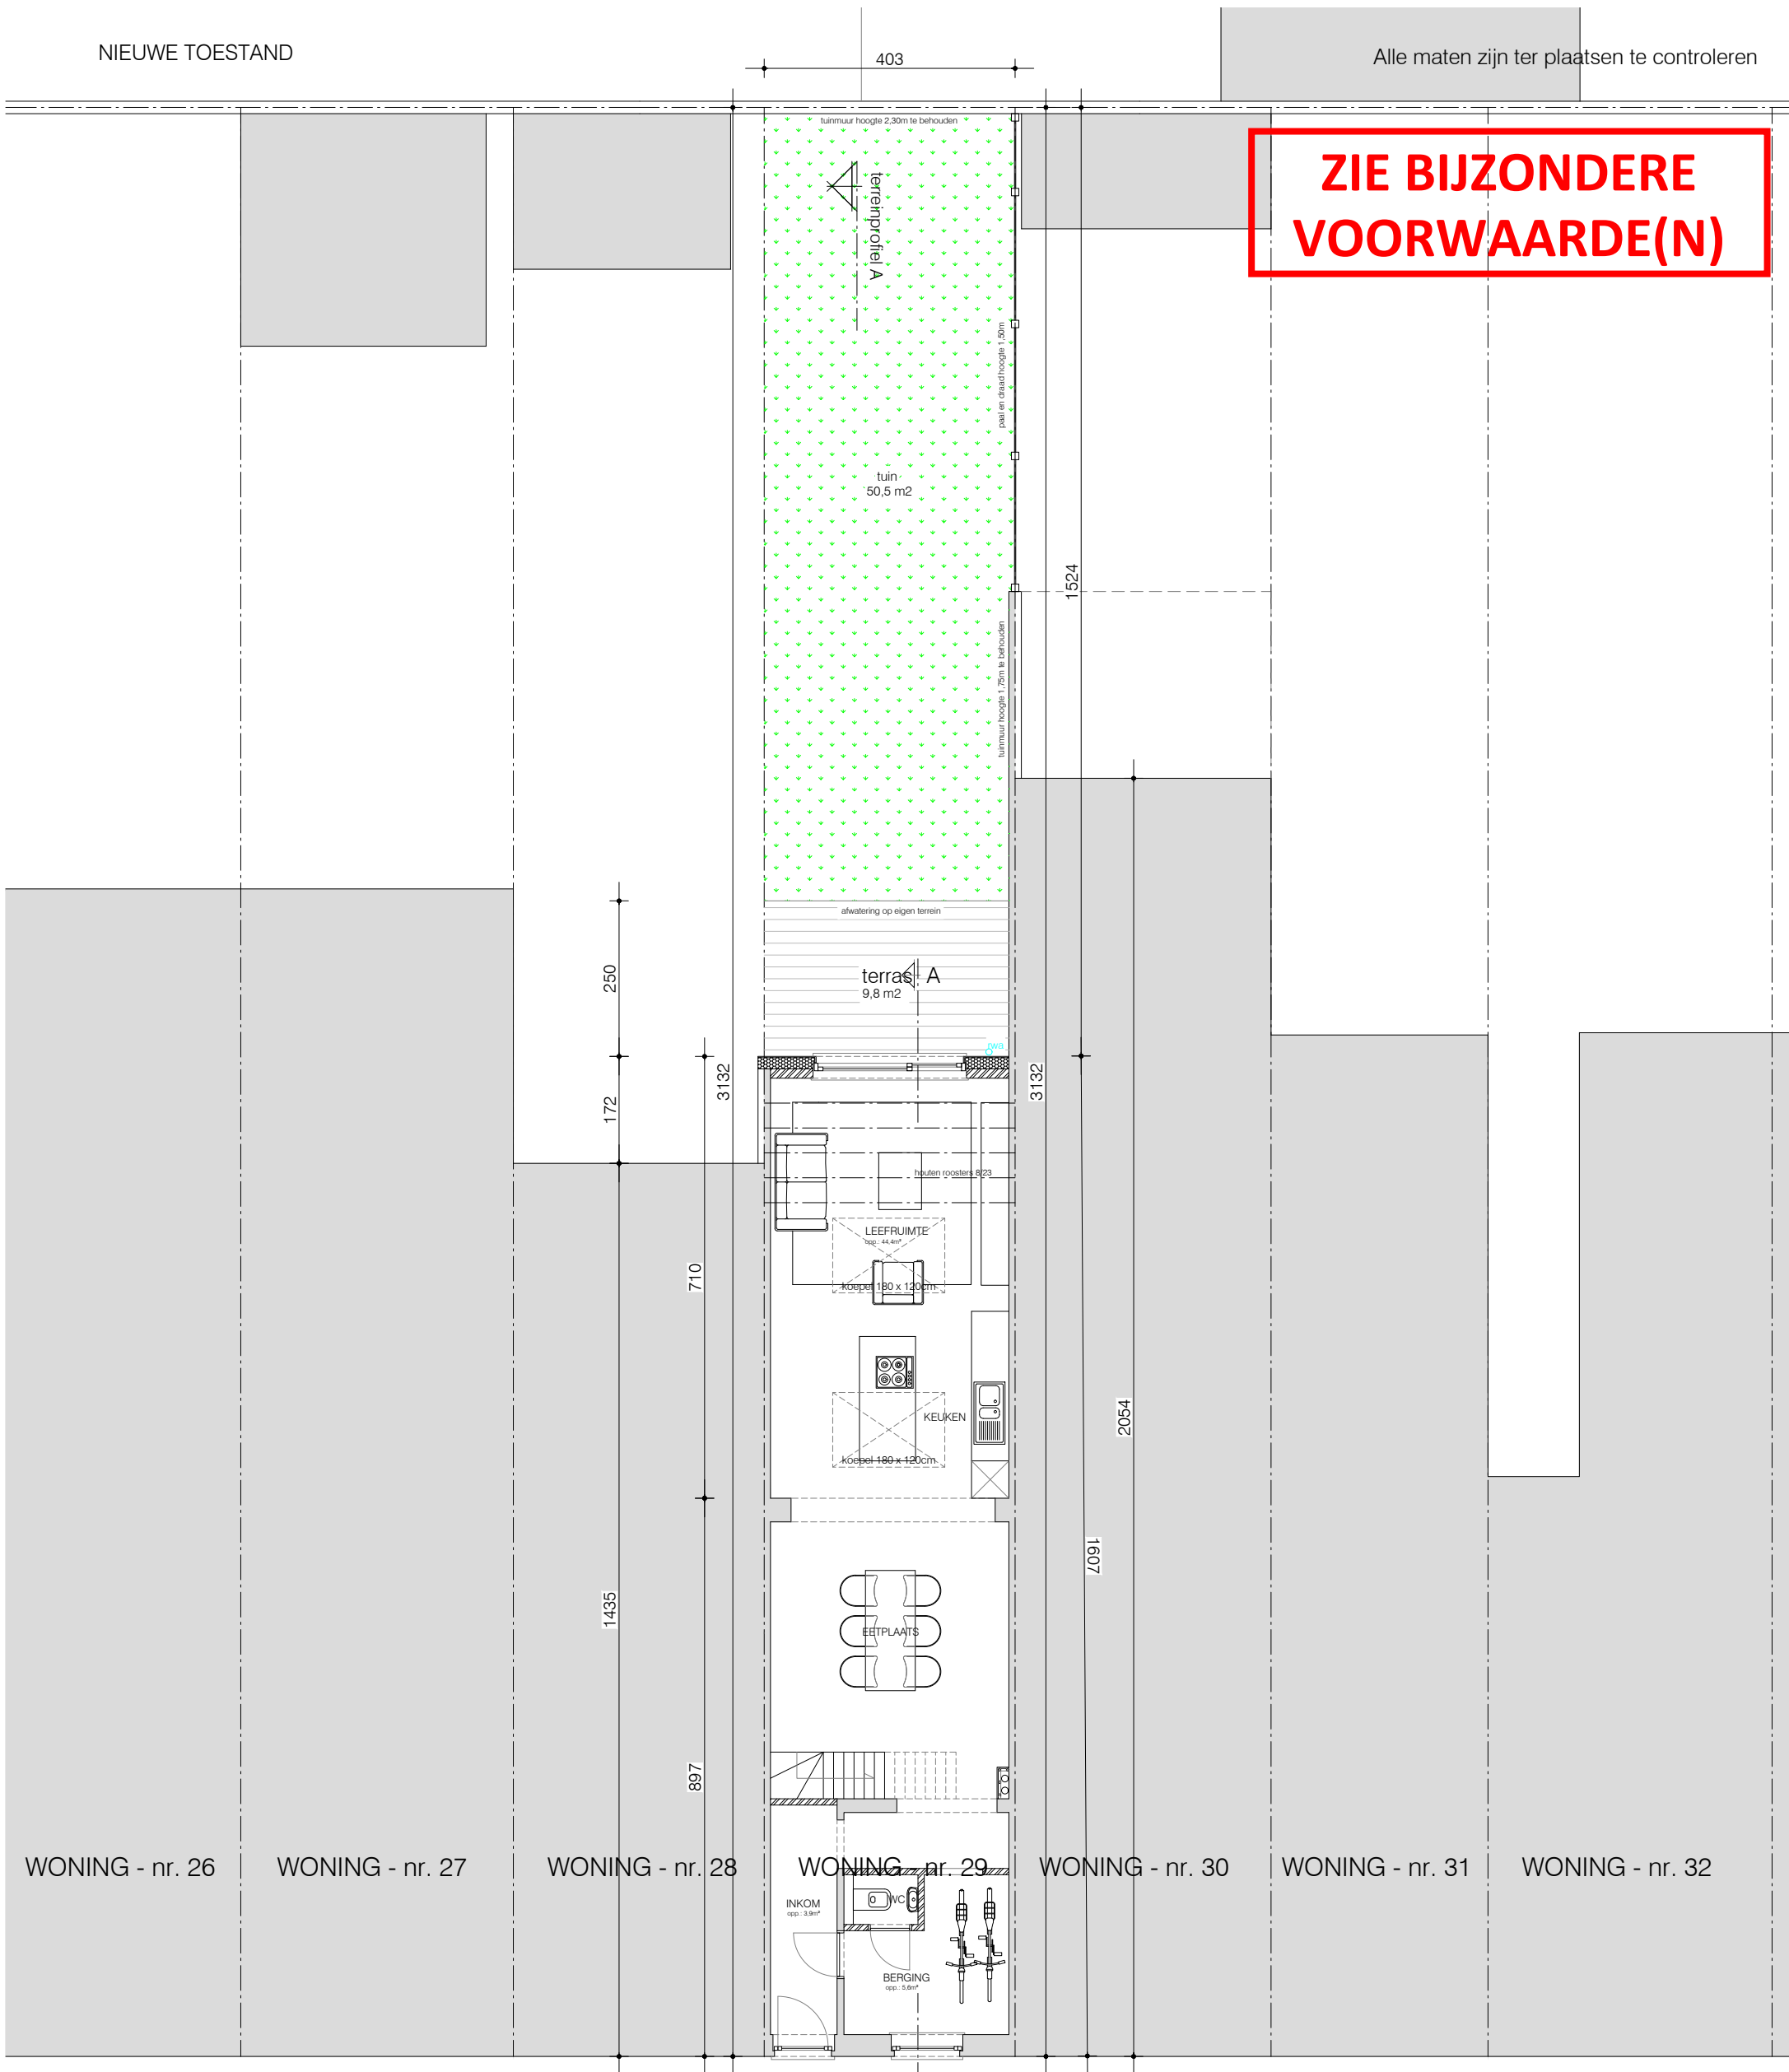

WONING - nr. 26

WONING - nr. 27

WONING - nr. 28

WONING - nr. 29

WONING - nr. 30

WONING - nr. 31

WONING - nr. 32

VOETPAD - klinkers

BOORDSTEEN - beton

PARKEERSTROOK - klinkers


GOOT - beton

RIJBAAN - asfalt

403



terreinprofiel A

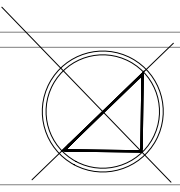

Gérard Willemotlaan