


BESTAANDE TOESTAND


Alle maten zijn ter plaatsen te controleren

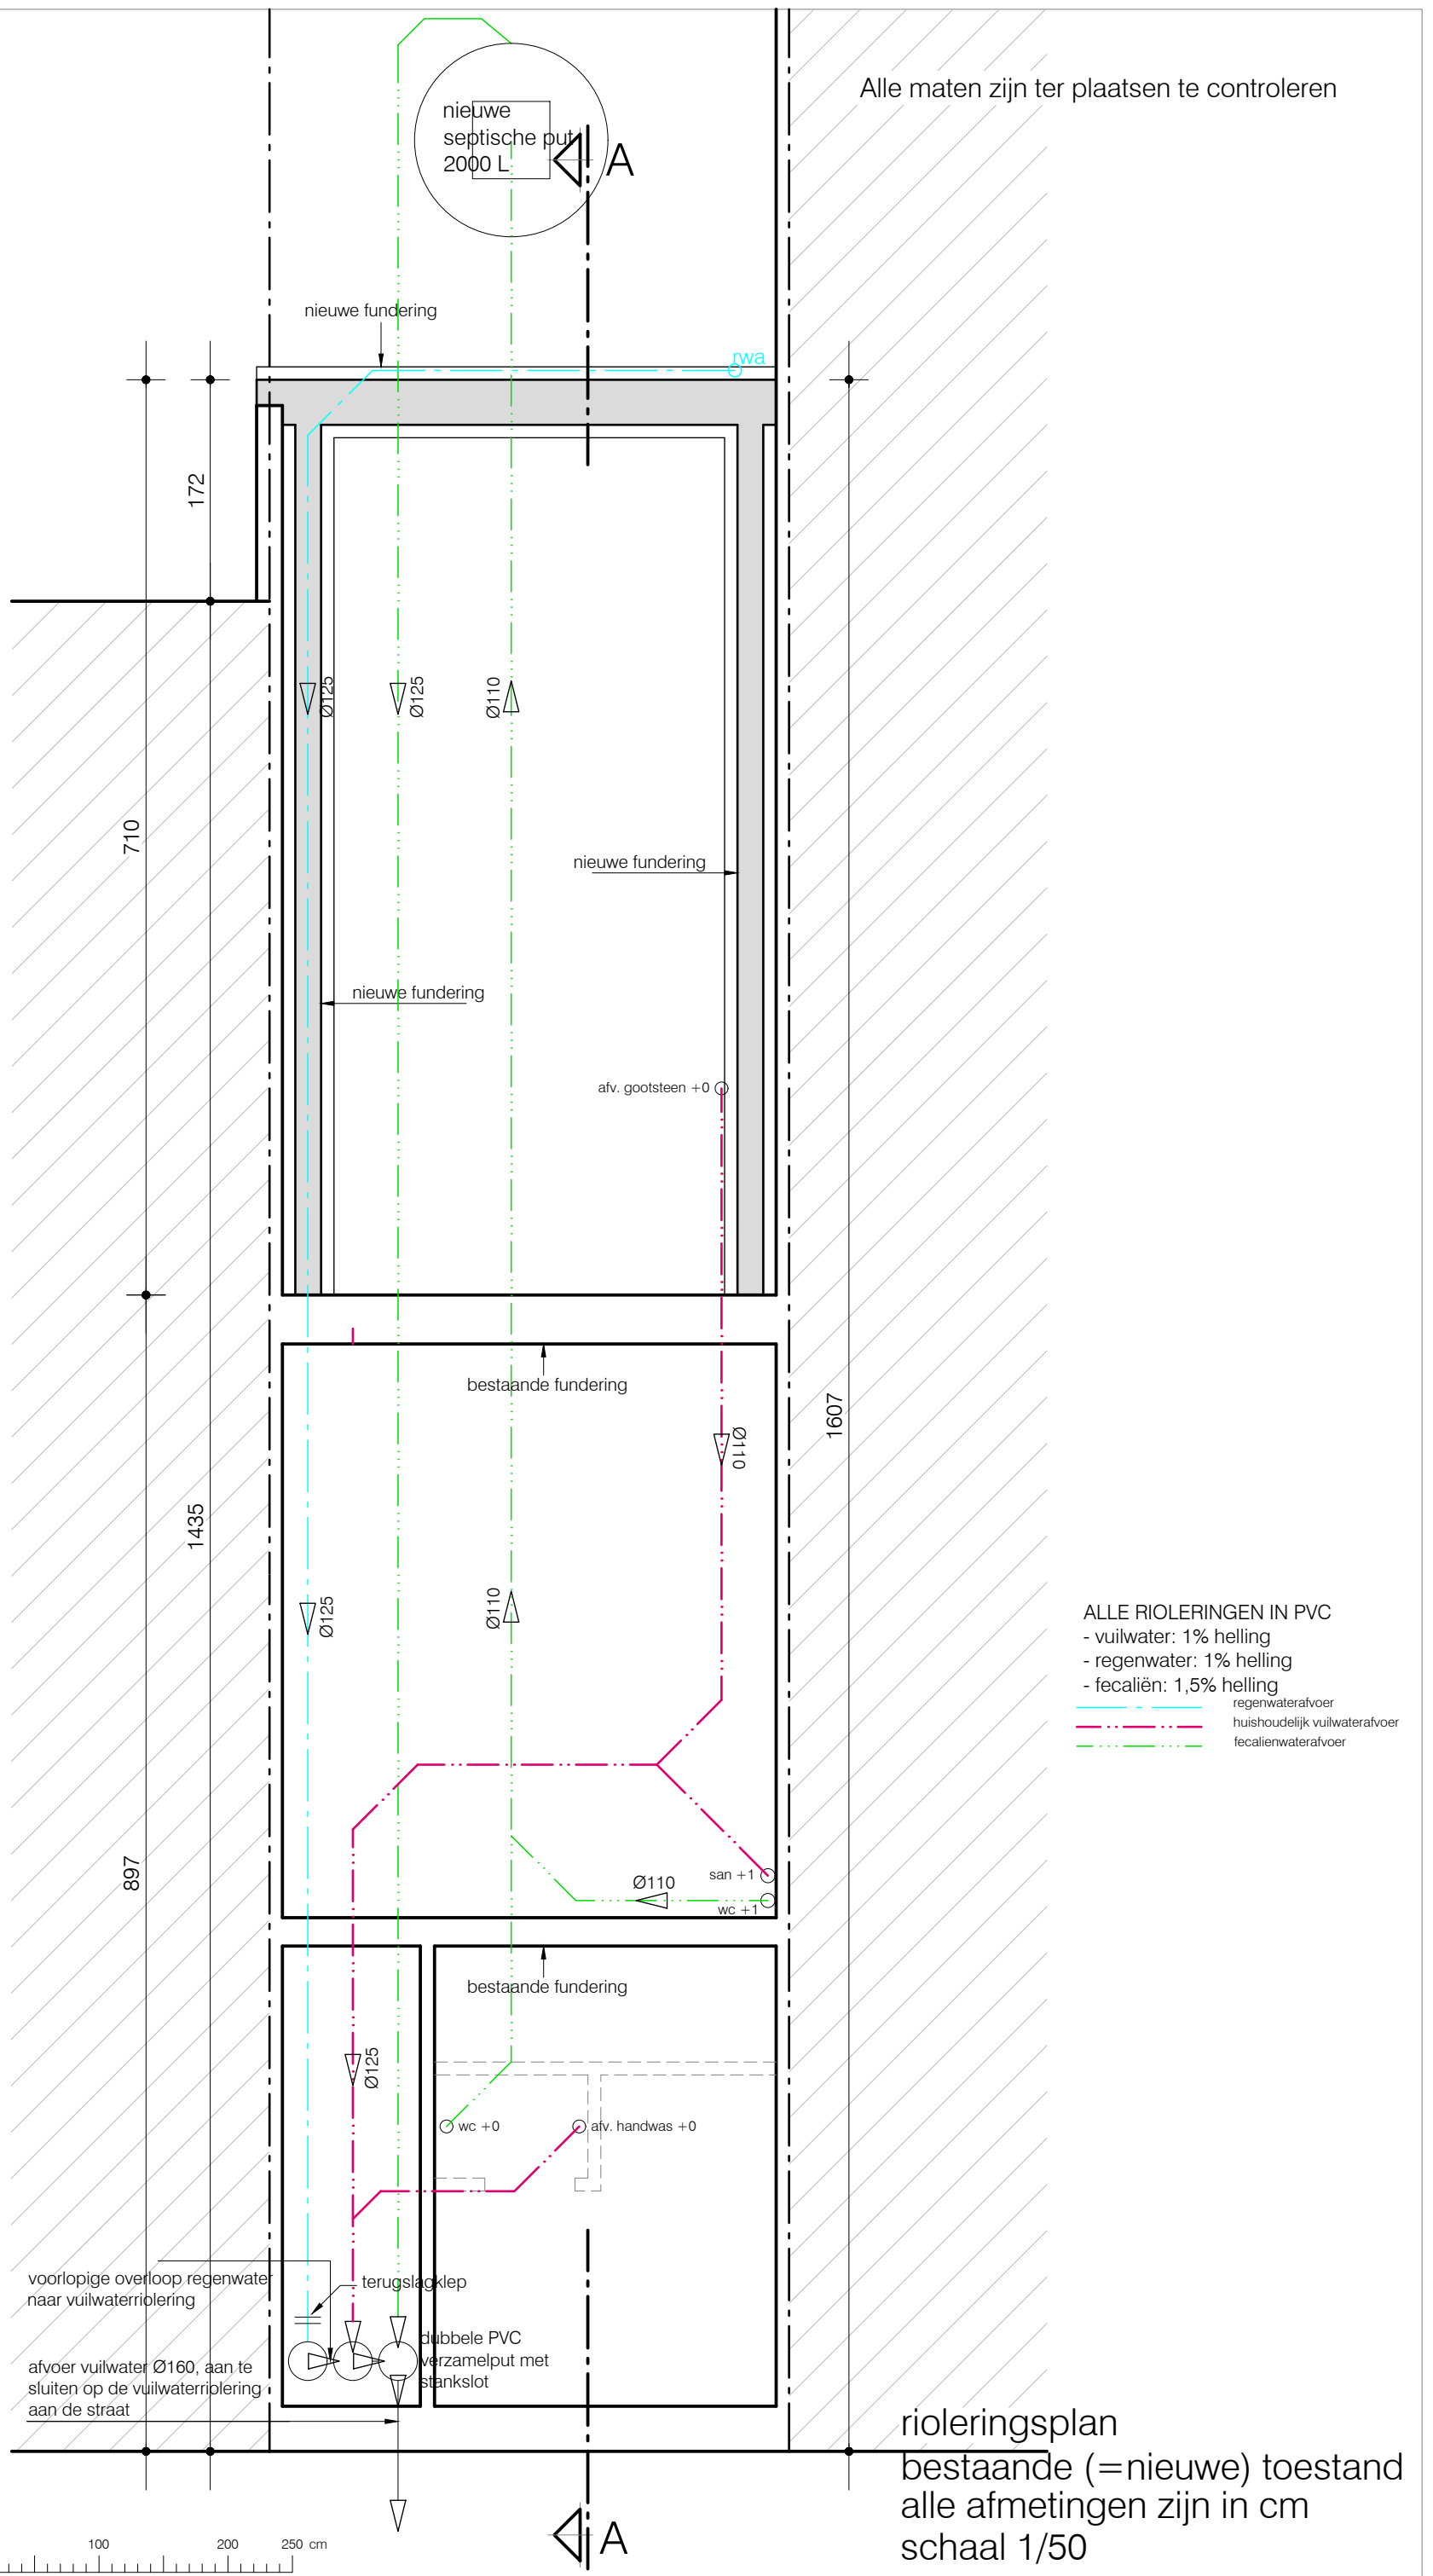

ALLE RIOLERINGEN IN PVC  
- vuilwater: 1% helling  
- regenwater: 1% helling  
- fecaliën: 1,5% helling

— regenwaterafvoer  
— huishoudelijk vuilwaterafvoer  
— fecalienwaterafvoer

SCHAAL 1/50

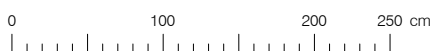

A