


**ZIE BIJZONDERE
VOORWAARDE(N)**

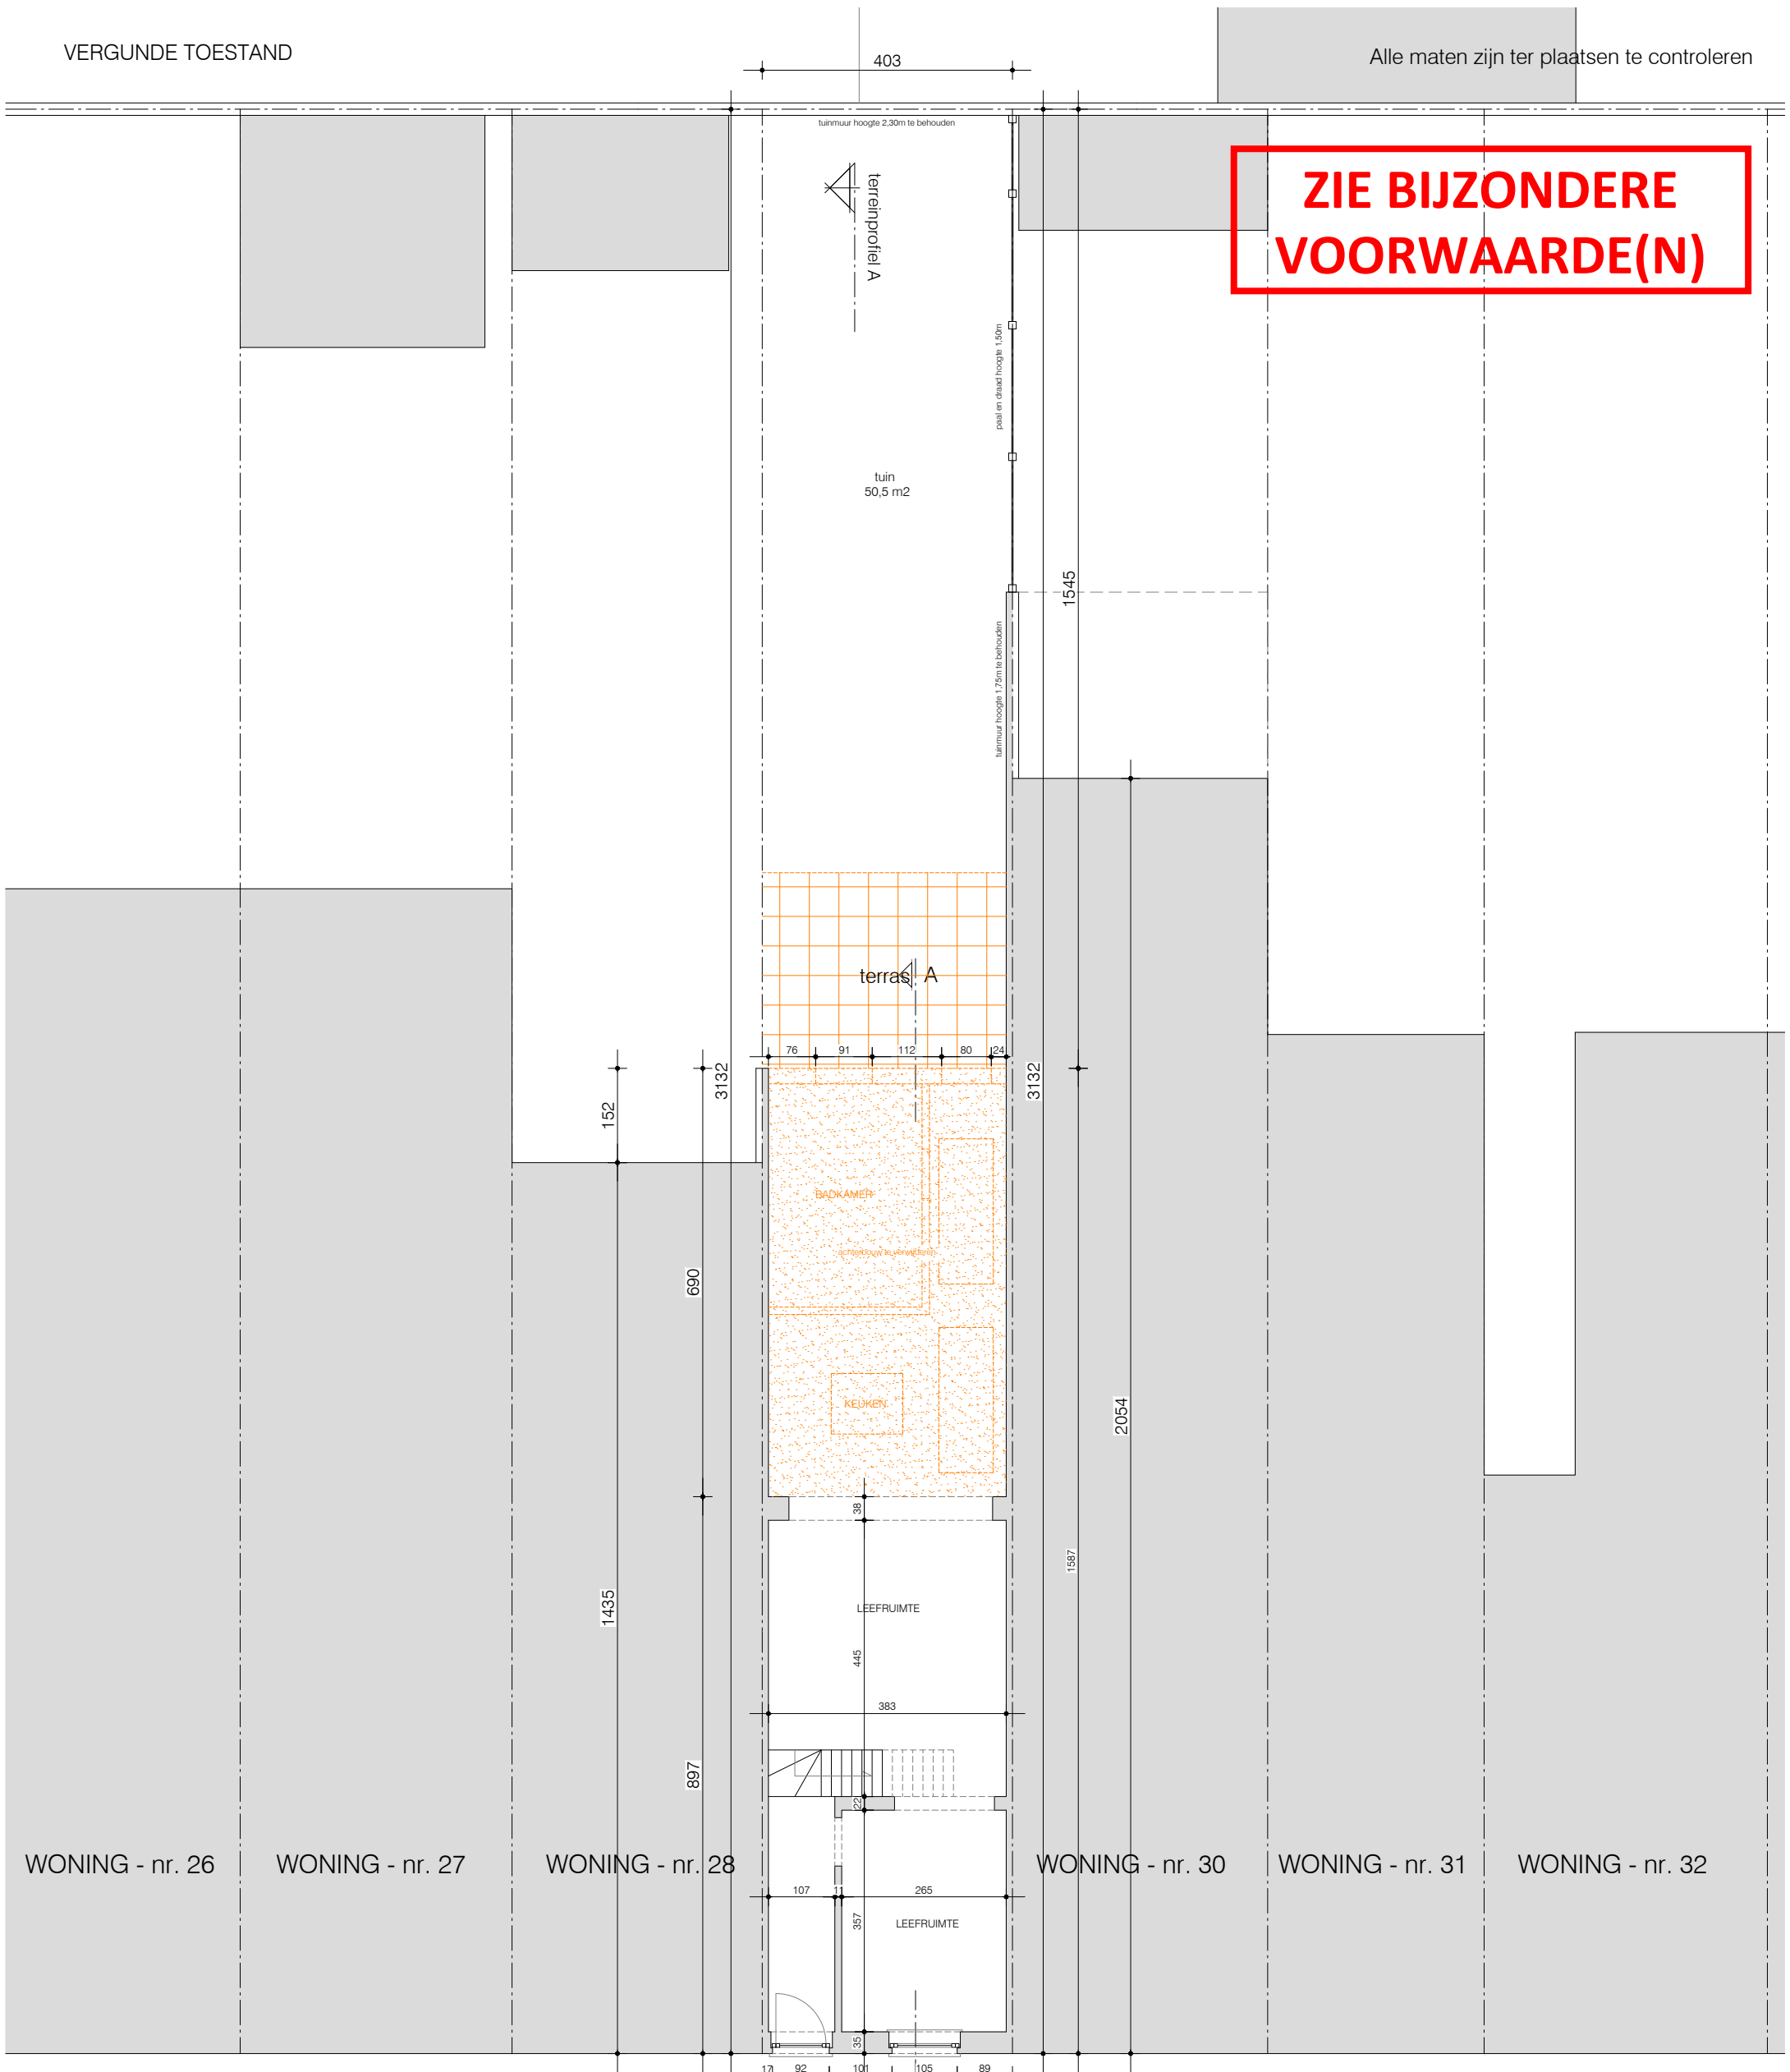

VOETPAD - klinkers

BOORDSTEEN - beton

PARKEERSTROOK - klinkers

GOOT - beton

RIJBAAN - asfalt

Gérard Willemotlaan